

**Agenzia del Territorio
CATASTO FABBRICATI
Ufficio Provinciale di
Milano**

Dichiarazione protocollo n. MI0069918 del 27/01/2005

Planimetria di u.i.u. in Comune di Bollate

Via Milano

civ. 46

Identificativi Catastali:

Sezione:
Foglio: 50
Particella: 55
Subalterno: 703


Compilata da:
Rusmini Laura

Iscritto all'albo:
Architetti


Prov. Milano

N. 10142

Scheda n. 1 Scala 1:200

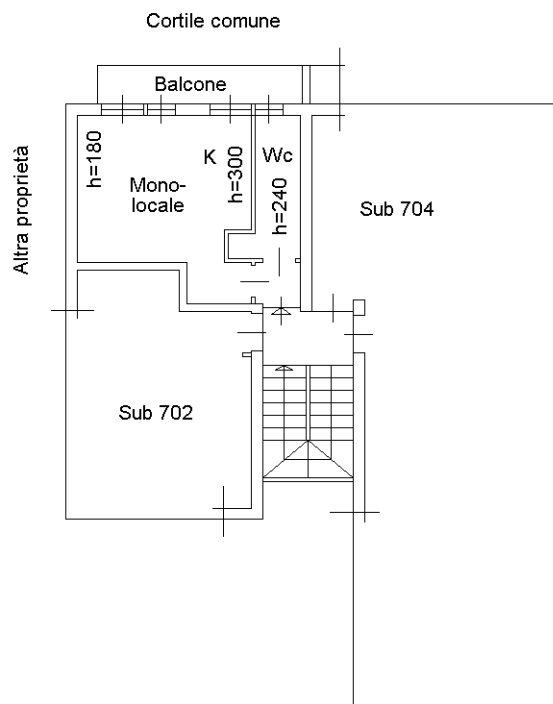

PIANTA PIANO QUINTO

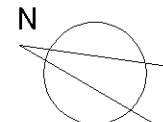

Catasto dei Fabbricati - Situazione al 06/11/2019 - Comune di BOLLATE (A940) - < Foglio: 50 - Particella: 55 - Subalterno: 703 >
VIA MILANO n. 46 piano: 5;