

**Agenzia del Territorio
CATASTO FABBRICATI
Ufficio Provinciale di
Milano**

Dichiarazione protocollo n. MI0800332 del 07/11/2012

Planimetria di u.i.u. in Comune di Milano

Via San Vittore

civ. 37

Identificativi Catastali:

Sezione:

Foglio: 384

Particella: 223

Subalterno: 816

Compilata da:
Andena Stefano

Iscritto all'albo:
Geometri


Prov. Milano

N. 10085

Scheda n. 1


Scala 1:200

VIA SAN VITTORE

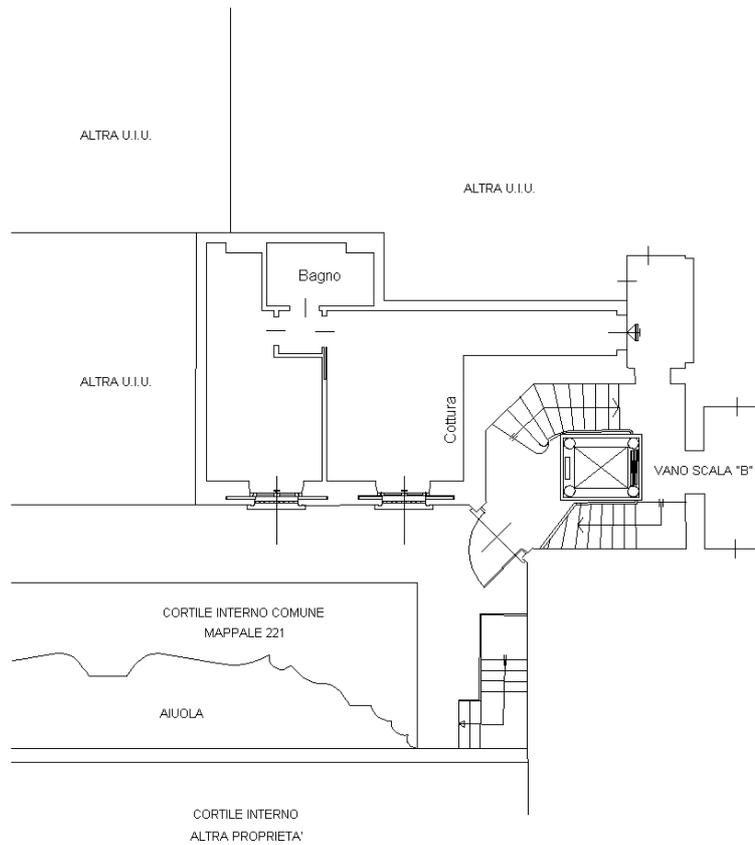

PIANTA PIANO TERRA (RIALZATO)

H= 3.50 Mt

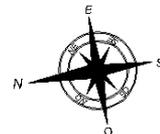

Ultima planimetria in atti

Data: 02/09/2018 - n. T11722 - Richiedente: BCCLCU73D15A783M

Totale schede: 1 - Formato di acquisizione: A4(210x297) - Formato stampa richiesto: A4(210x297)

