

**Agenzia del Territorio  
CATASTO FABBRICATI  
Ufficio Provinciale di  
Milano**

Dichiarazione protocollo n. MI0053702 del 21/01/2005

Planimetria di u.i.u. in Comune di Milano

Via Val Trompia

civ. 48

Identificativi Catastali:

Sezione:  
Foglio: 10  
Particella: 65  
Subalterno: 23

Compilata da:  
Fazio Davide

Iscritto all'albo:  
Periti Edili

Prov. Milano


N. 5069

Scheda n. 1

Scala 1:200


PIANTA PIANO TERZO

H. LOCALE mt. 2,85

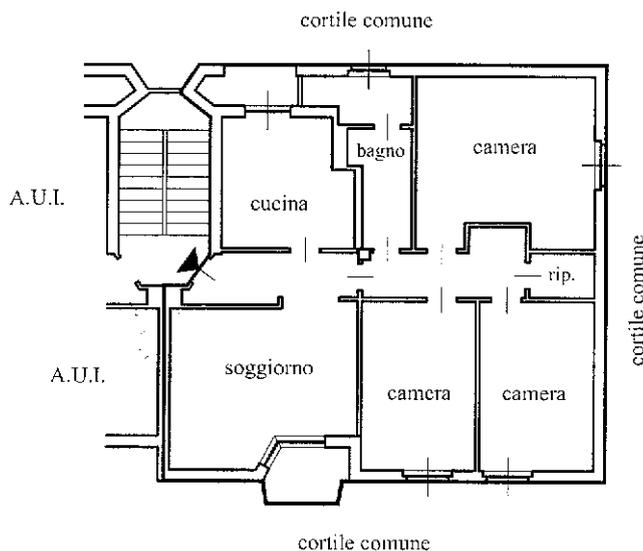

PIANTA PIANO SEMINTERRATO

H. LOCALE mt. 2,50

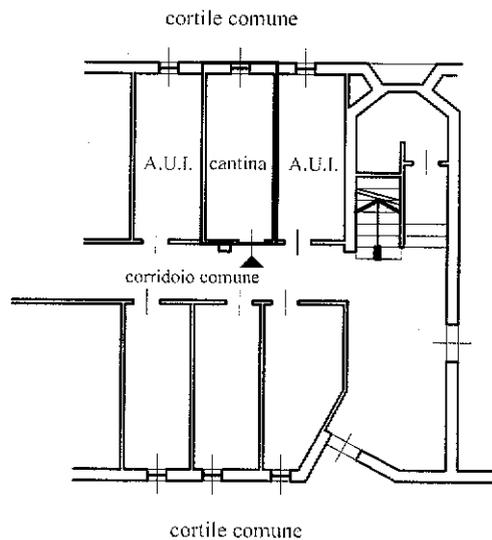

Ultima planimetria in atti