

**Agenzia delle Entrate
CATASTO FABBRICATI
Ufficio Provinciale di
Milano**

Dichiarazione protocollo n. MI0521762 del 29/09/2016

Planimetria di u.i.u. in Comune di Lainate

Via Vignola

civ. 9

Identificativi Catastali:

Sezione:

Foglio: 1

Particella: 233

Subalterno: 704

Compilata da:

Monfredini Davide

Iscritto all'albo:


Geometri

Prov. Milano


N. 08571

Scheda n. 1 Scala 1:200


mapp. 232

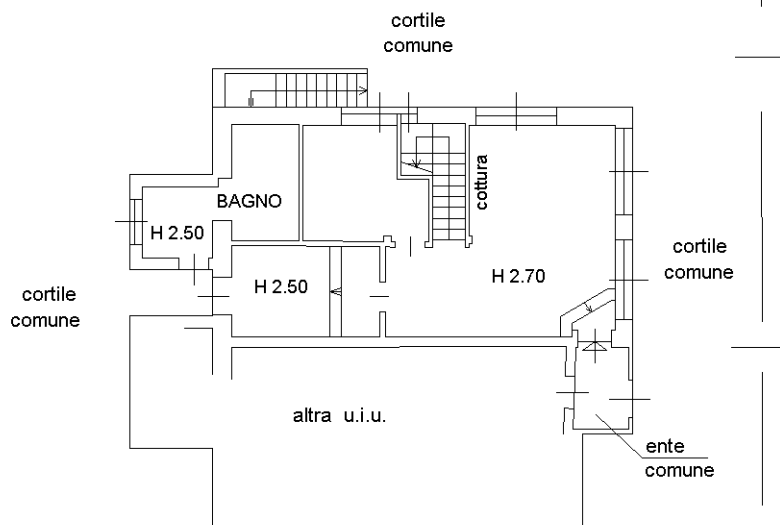

PIANTA PIANO TERRENO

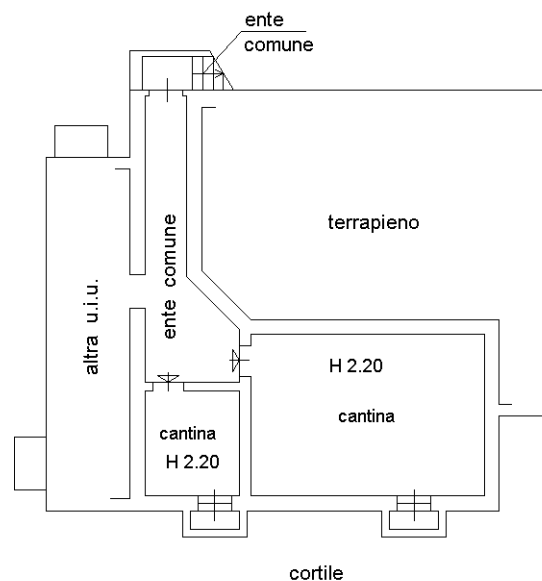


PIANTA PIANO 1 SOTTOSTRADA

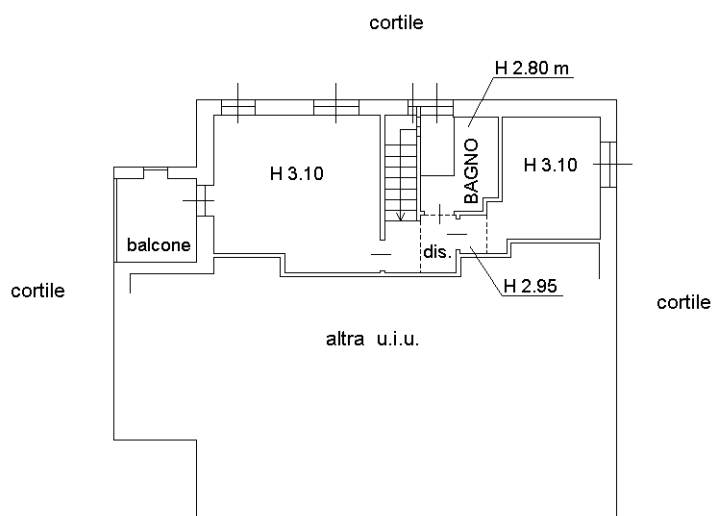

PIANTA PIANO PRIMO

Nord

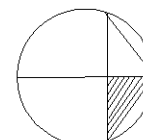

Ultima planimetria in atti