


Immobile sito in Via A. Varesina n. 59 Milano
PIANTA PIANO PRIMO
Fg. 181 Mapp. 6 Sub 6
Scala 1:100

ALL. 2

STATO RILEVATO

H= 290

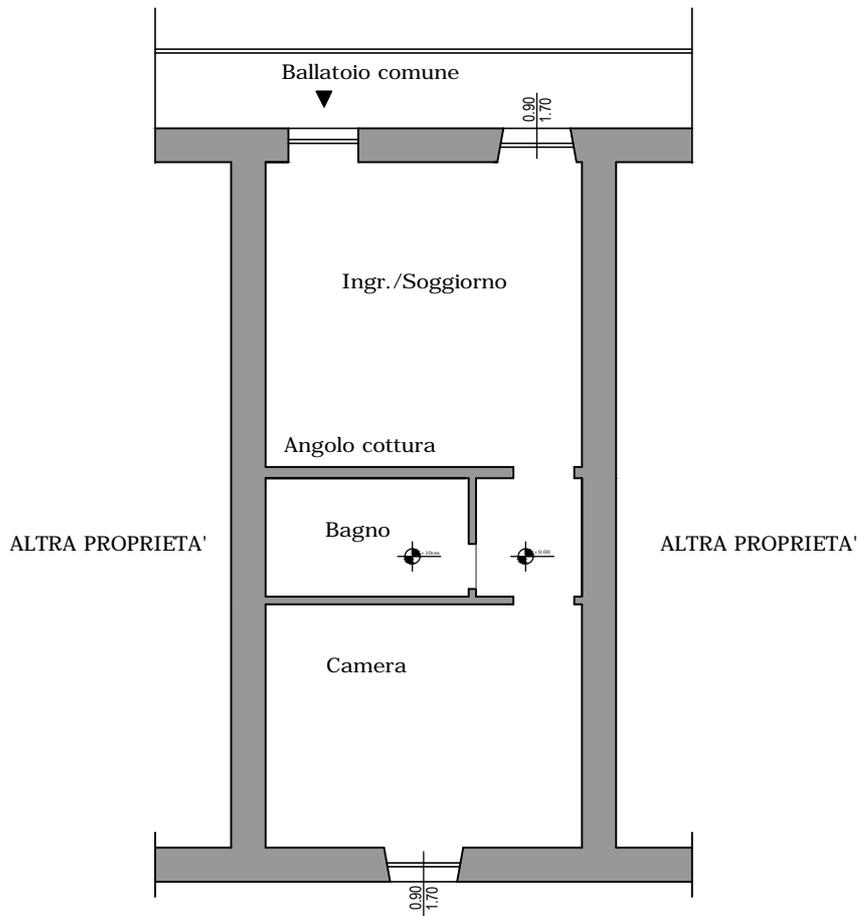

Via VARESINA

