

**Agenzia del Territorio  
CATASTO FABBRICATI  
Ufficio Provinciale di  
Milano**

Dichiarazione protocollo n. 000282127 del 06/03/2003

Planimetria di u.i.u. in Comune di Milano

Via Varesina

civ. 59

Identificativi Catastali:

Sezione:

Foglio: 181

Particella: 6

Subalterno: 6

Compilata da:  
Modulo Adriano

Iscritto all'albo:  
Geometri

Prov. Milano

N. 3884

Scheda n. 1

Scala 1:200

PIANO PRIMO

H=2,90

Immobile sito in Via A. Varesina n. 59 Milano


PIANTA PIANO PRIMO

Fg. 181 Mapp. 6 Sub 6


Scala 1:100

Scheda Catastale 06.03.2003 n. 000282127

**ALL. 1**

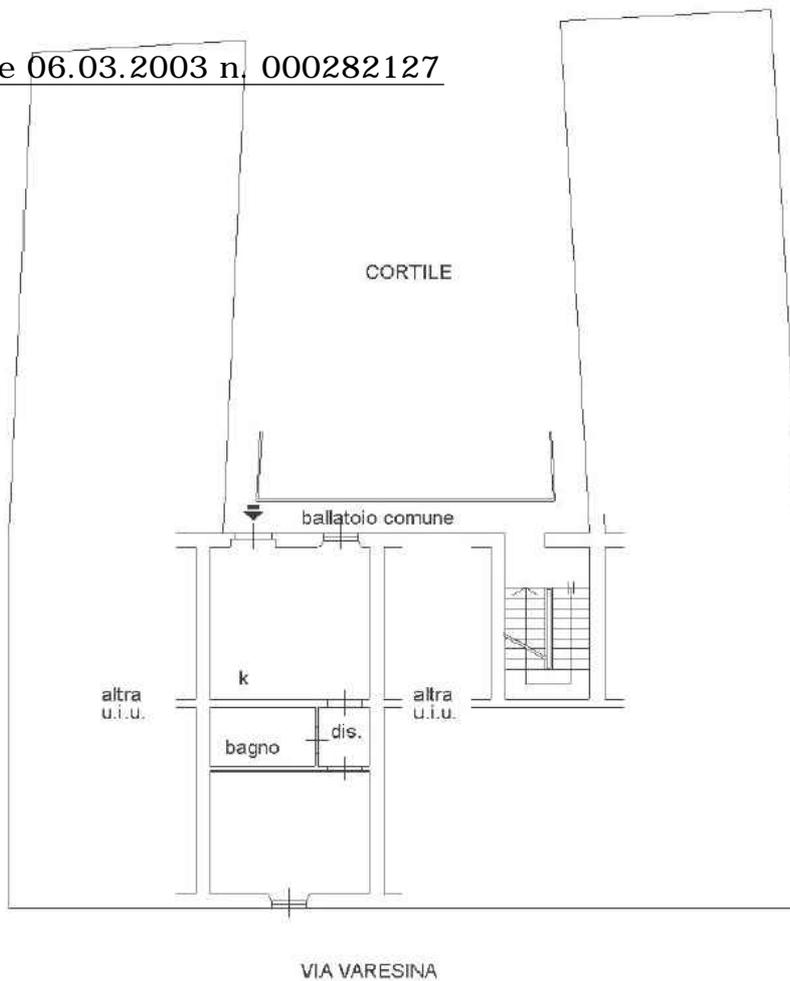

ORIENTAMENTO

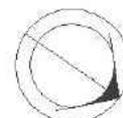

Catsto dei Fabbricati - Situazione al 06/06/2017 - Comune di MILANO (F205) - < Foglio: 181 - Particella: 6 - Subalterno: 6 >  
VIA VARESINA n. 59 piano: 1;