

**Agenzia del Territorio
CATASTO FABBRICATI
Ufficio Provinciale di
Milano**

Dichiarazione protocollo n. MI0500876 del 23/07/2004

Planimetria di u.i.u. in Comune di Milano

Via Giambellino

civ. 79

Identificativi Catastali:

Sezione:

Foglio: 512

Particella: 13

Subalterno: 706

Compilata da:

Calvi Sara

Iscritto all'albo:


Geometri

Prov. Milano


N. 9768

Scheda n. 1


Scala 1:200

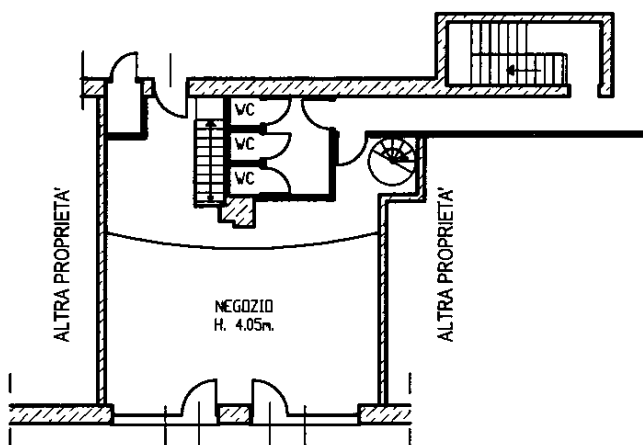

PIANTA PIANO TERRENO
VIA GIAMBELLINO

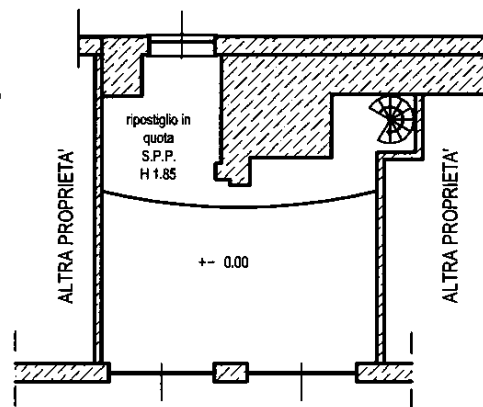

PIANTA PIANO SOPPALCO
H 1.85

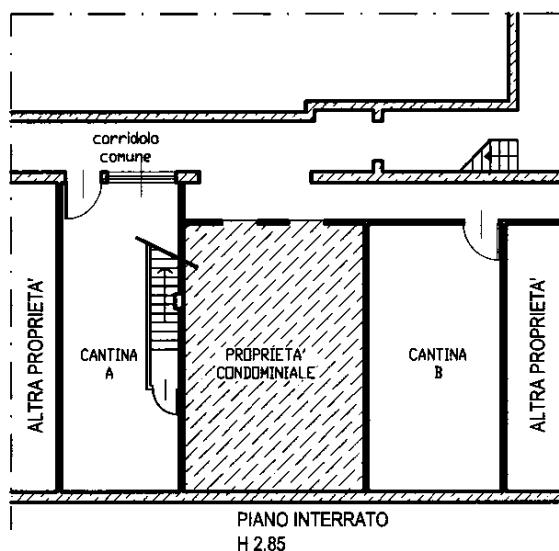

PIANO INTERRATO
H 2.85

Ultima planimetria in atti