


ELABORATO PLANIMETRICO	Compilato da: Sesemma Maddalena	Iscritto all'albo: Architeti	Prov. Milano	N. 15231
	Comune di Trezzano Sul Naviglio	Sezione: Foglio: 6	Particella: 839	Protocollo n. MI0448690 del 11/09/2013
Dimostrazione grafica dei subalterni				
Tipo Mappale n. del Scala 1 : 500				


Agenzia del Territorio
CATASTO FABBRICATI
 Ufficio provinciale di Milano

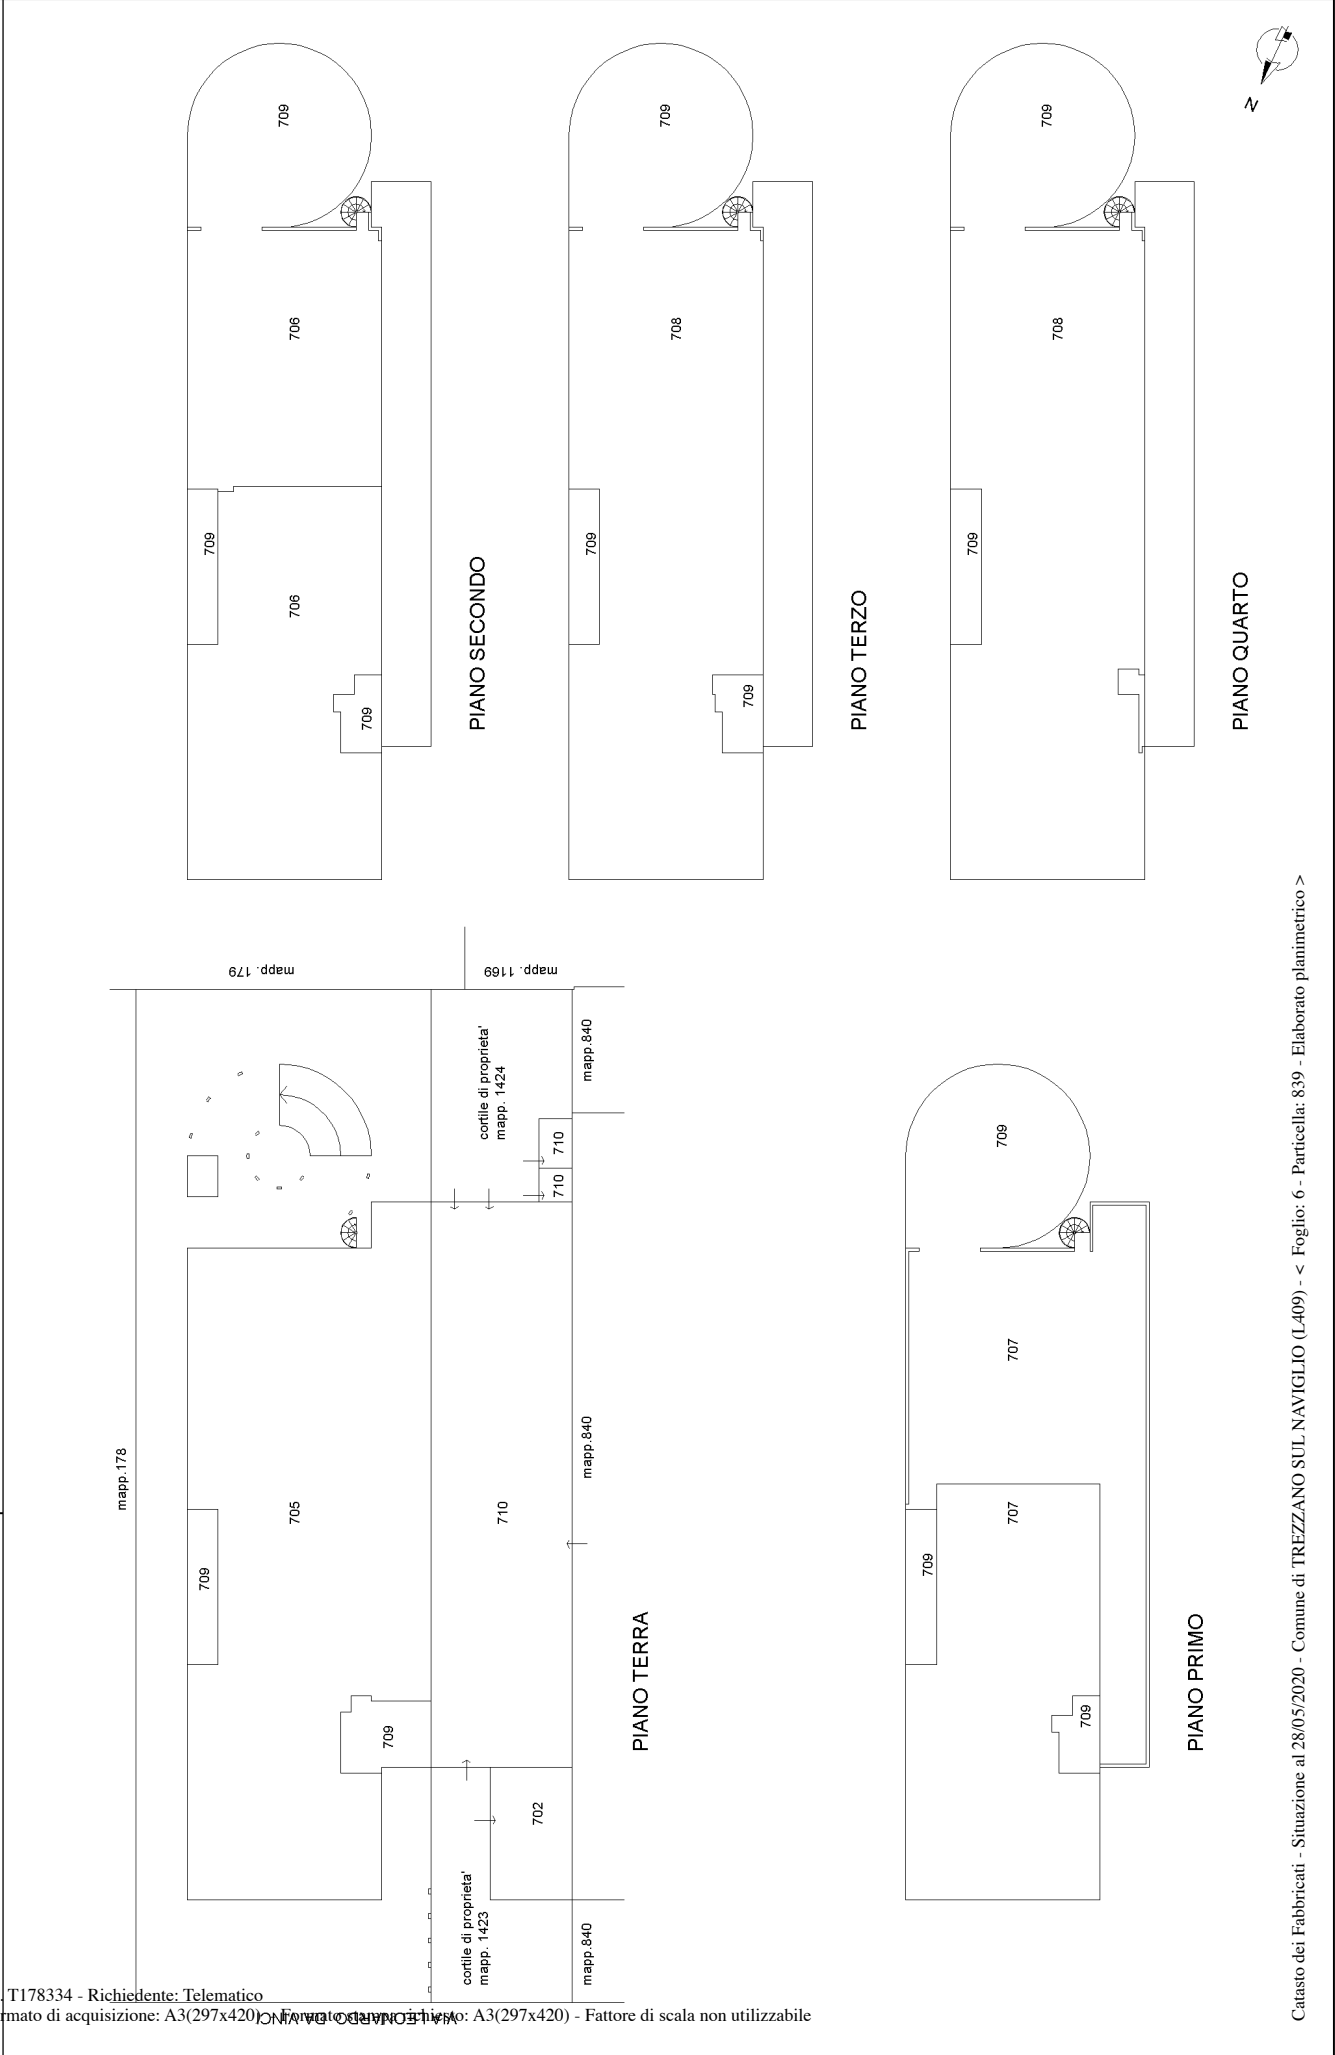

**Agenzia del Territorio
CATASTO FABBRICATI
Ufficio Provinciale di
Milano**

Dichiarazione protocollo n. MI0102026 del 04/03/2013	
Planimetria di u.i.u. in Comune di Trezzano Sul Naviglio	
Viale Leonardo Da Vinci civ. 101-109	
Identificativi Catastali:	Compilata da: Calvi Antonio
Sezione:	Iscritto all'albo: Geometri
Foglio: 6	Prov. Milano N. 08559
Particella: 839	
Subalterno: 705	

Scheda n. 1 Scala 1: 500

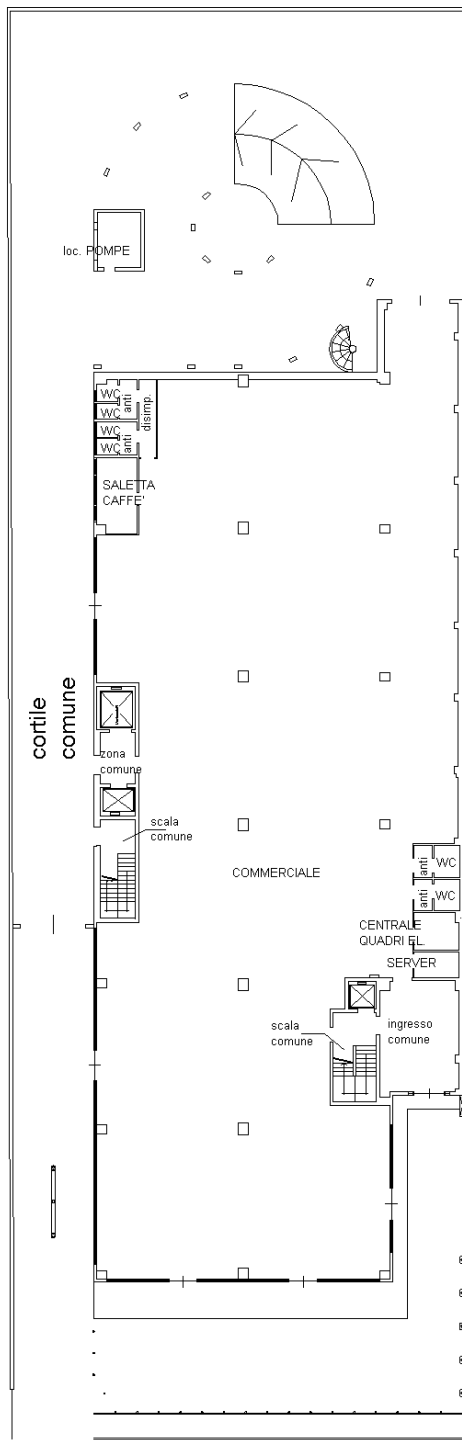

Via L. da Vinci



Ultima planimetria in atti

Data: 04/12/2019 - n. T167191 - Richiedente: MRCCST69D44D612L

Totale schede: 1 - Formato di acquisizione: A4(210x297) - Formato stampa richiesto: A4(210x297)

Catasto dei Fabbricati - Situazione al 04/12/2019 - Comune di TREZZANO SUL NAVIGLIO (L409) - < Foglio: 6 - Particella: 839 - Subalterno: 705 >
VIA LEONARDO DA VINCI n. 101 n. 109 piano: T;

**Agenzia delle Entrate
CATASTO FABBRICATI
Ufficio Provinciale di
Milano**

Dichiarazione protocollo n. MI0339533 del 15/10/2019

Comune di Trezzano Sul Naviglio

Via Leonardo Da Vinci

civ. 101

Identificativi Catastali:

Sezione:

Foglio: 6

Particella: 839

Subalterno: 706

Compilata da:

Calvi Sara

Iscritto all'albo:

Geometri


Prov. Milano

N. 9768

Planimetria

Scheda n. 1

Scala 1:500

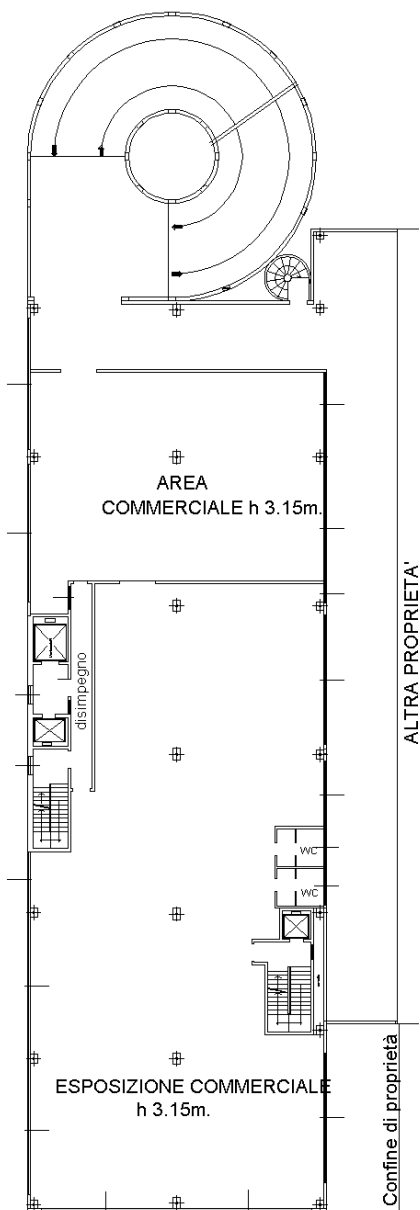

PIANTA PIANO PRIMO



Ultima planimetria in atti

**Agenzia del Territorio
CATASTO FABBRICATI
Ufficio Provinciale di
Milano**

Dichiarazione protocollo n. MI0102026 del 04/03/2013

Planimetria di u.i.u. in Comune di Trezzano Sul Naviglio

Viale Leonardo Da Vinci

civ. 101-109

Identificativi Catastali:

Sezione:

Foglio: 6

Particella: 839

Subalterno: 707

Compilata da:

Calvi Antonio

Iscritto all'albo:


Geometri

Prov. Milano

N. 08559

Scheda n. 1

Scala 1:500

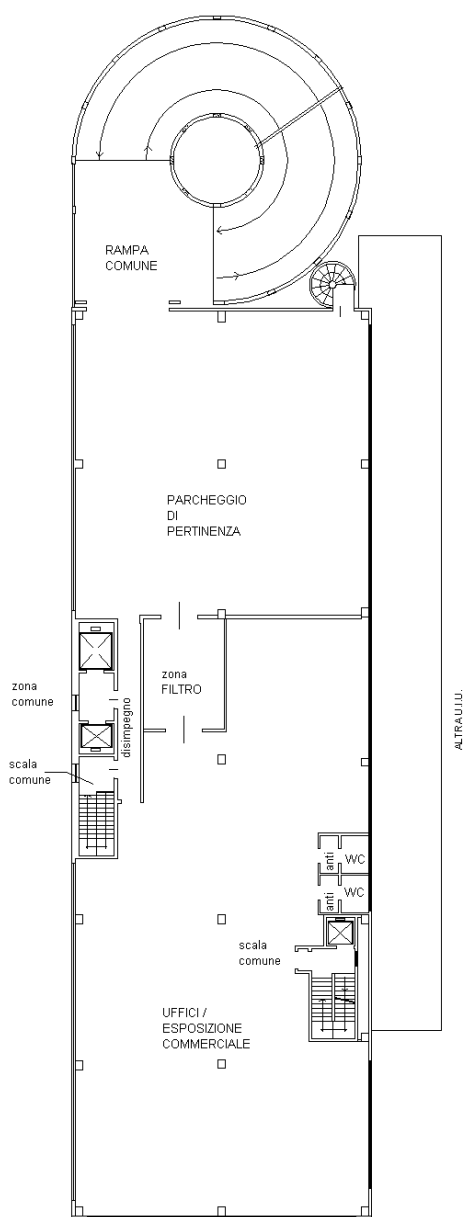

PIANO SECONDO H. 3.15



Ultima planimetria in atti

**Agenzia del Territorio
CATASTO FABBRICATI
Ufficio Provinciale di
Milano**

Dichiarazione protocollo n. MI0102026 del 04/03/2013

Planimetria di u.i.u. in Comune di Trezzano Sul Naviglio

Viale Leonardo Da Vinci

civ. 101-109

Identificativi Catastali:

Sezione:

Foglio: 6

Particella: 839

Subalterno: 708

Compilata da:

Calvi Antonio

Iscritto all'albo:


Geometri

Prov. Milano


N. 08559

Scheda n. 1

Scala 1:500

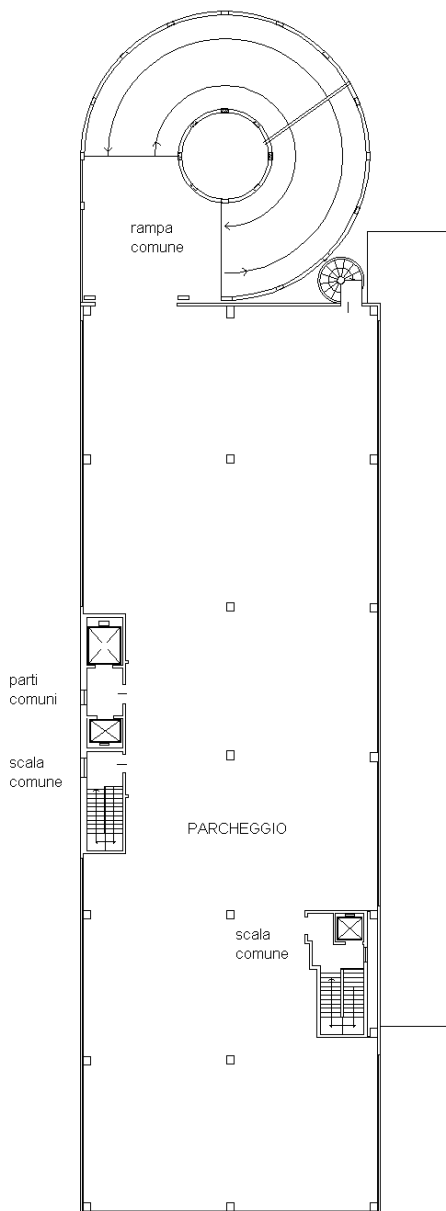

PIANO TERZO H. 3.15

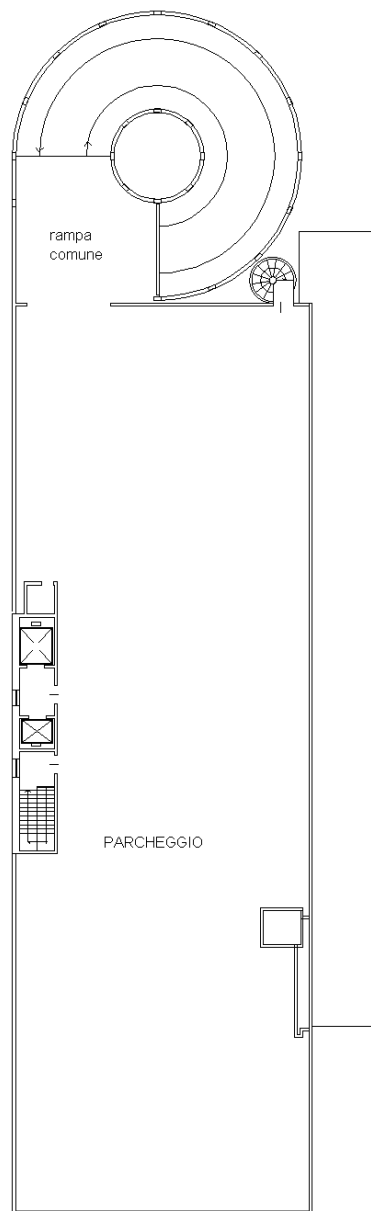

PIANO QUARTO



Ultima planimetria in atti