



**Agenzia del Territorio
CATASTO FABBRICATI
Ufficio Provinciale di
Milano**

Dichiarazione protocollo n. MI0149799 del 09/03/2006	
Planimetria di u.i.u. in Comune di Cesate	
Via Dei Mille	civ. 23
Identificativi Catastali:	Compilata da: Metallo Vito
Sezione:	Iscritto all'albo: Geometri
Foglio: 20	Prov. Varese
Particella: 237	N. 2508
Subalterno: 19	


Scheda n. 1 Scala 1:200

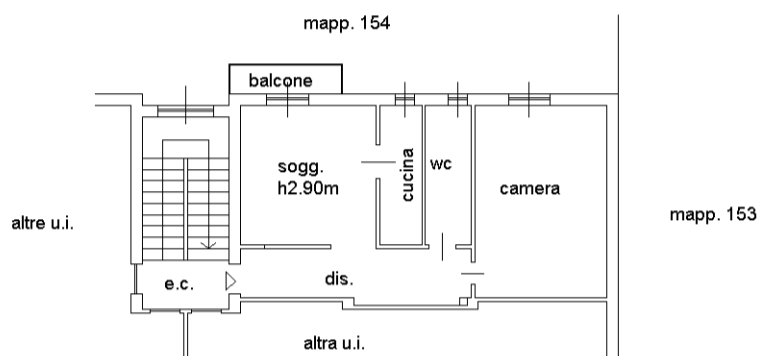

PIANTA PIANO QUARTO

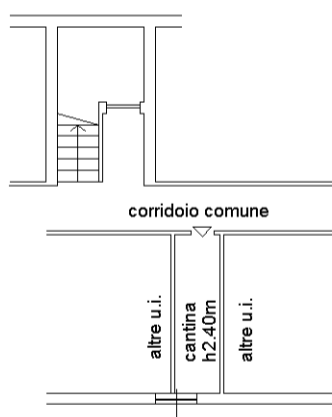

PIANTA PIANO SEMINTERRATO

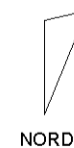

Catasto dei Fabbricati - Situazione al 07/05/2015 - Comune di CESATE (C569) - < Foglio: 20 - Particella: 237 - Subalterno: 19 >
Via DEI MILLE n. 23 piano: 4-S1 scala: B;