



PIANTA PIANO 6° - h. 2,80
settimo fuori terra

RILIEVO STATO DI FATTO

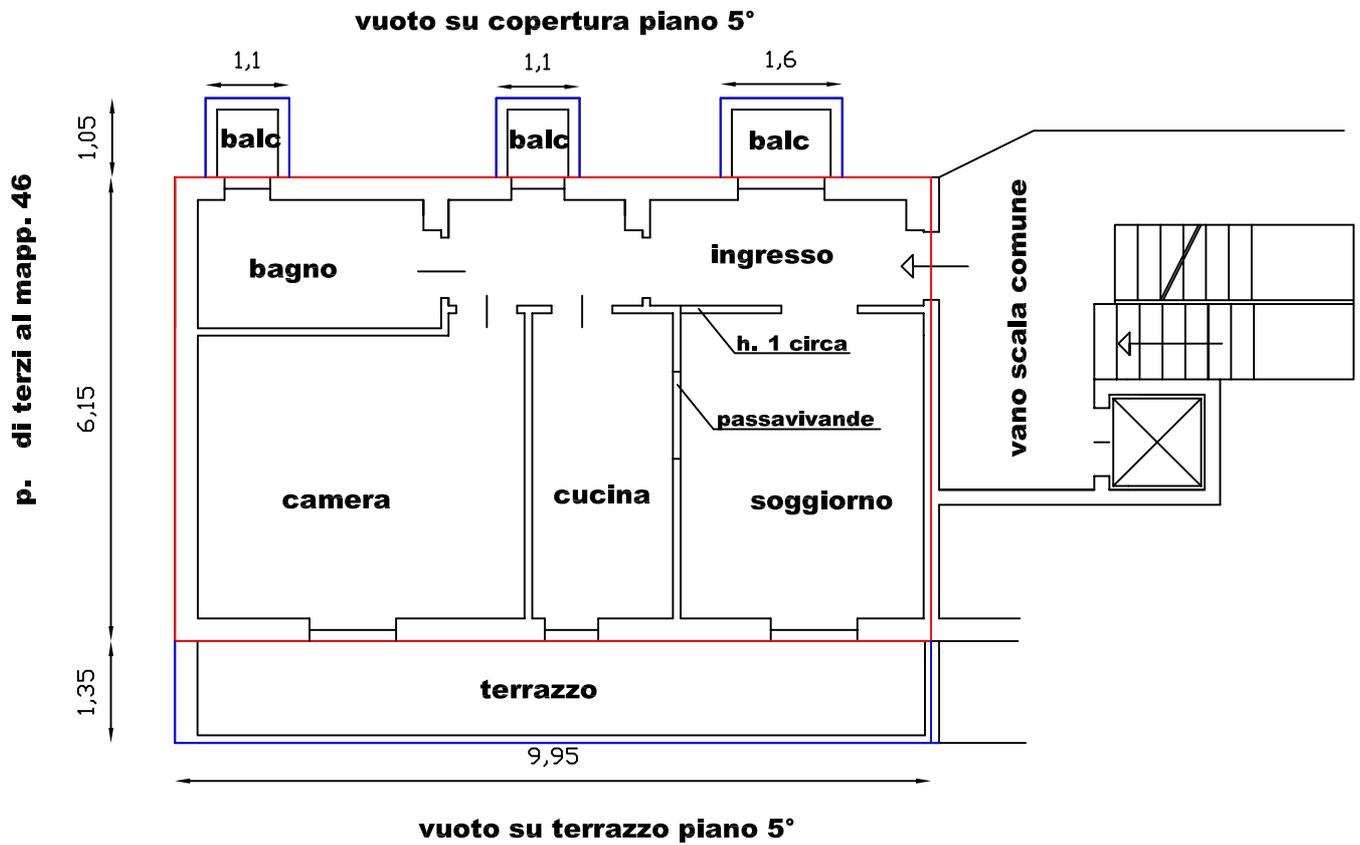

Superficie commerciale:	
Appartamento	mq 61,00
Balconcini	mq 4,00
Terrazzo	mq 14,00

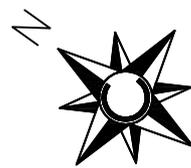

Unità immobiliare ubicata in Baranzate (MI) - Via Asiago n. 4 - fg. 70 - mapp. 221 - sub. 30		
ALLEGATO GRAFICO A CONSULENZA TECNICA D'UFFICIO	Tavola 1	scala 1:100
Dr. Arch. Maria Grazia Mina - Albo Arch. MI 4759 - Albo Trib. MI 7578		10 / 2017

