

**Agenzia del Territorio
CATASTO FABBRICATI
Ufficio Provinciale di
Milano**

Dichiarazione protocollo n. MI0776894 del 25/11/2004

Planimetria di u.i.u. in Comune di Cuggiono

Via Concordato

civ. 20

Identificativi Catastali:

Sezione:
Foglio: 8
Particella: 575
Subalterno: 13


Compilata da:
Mereghetti Marco
Iscritto all'albo:
Geometri

Prov. Milano

N. 9082

Scheda n. 1

Scala 1:200

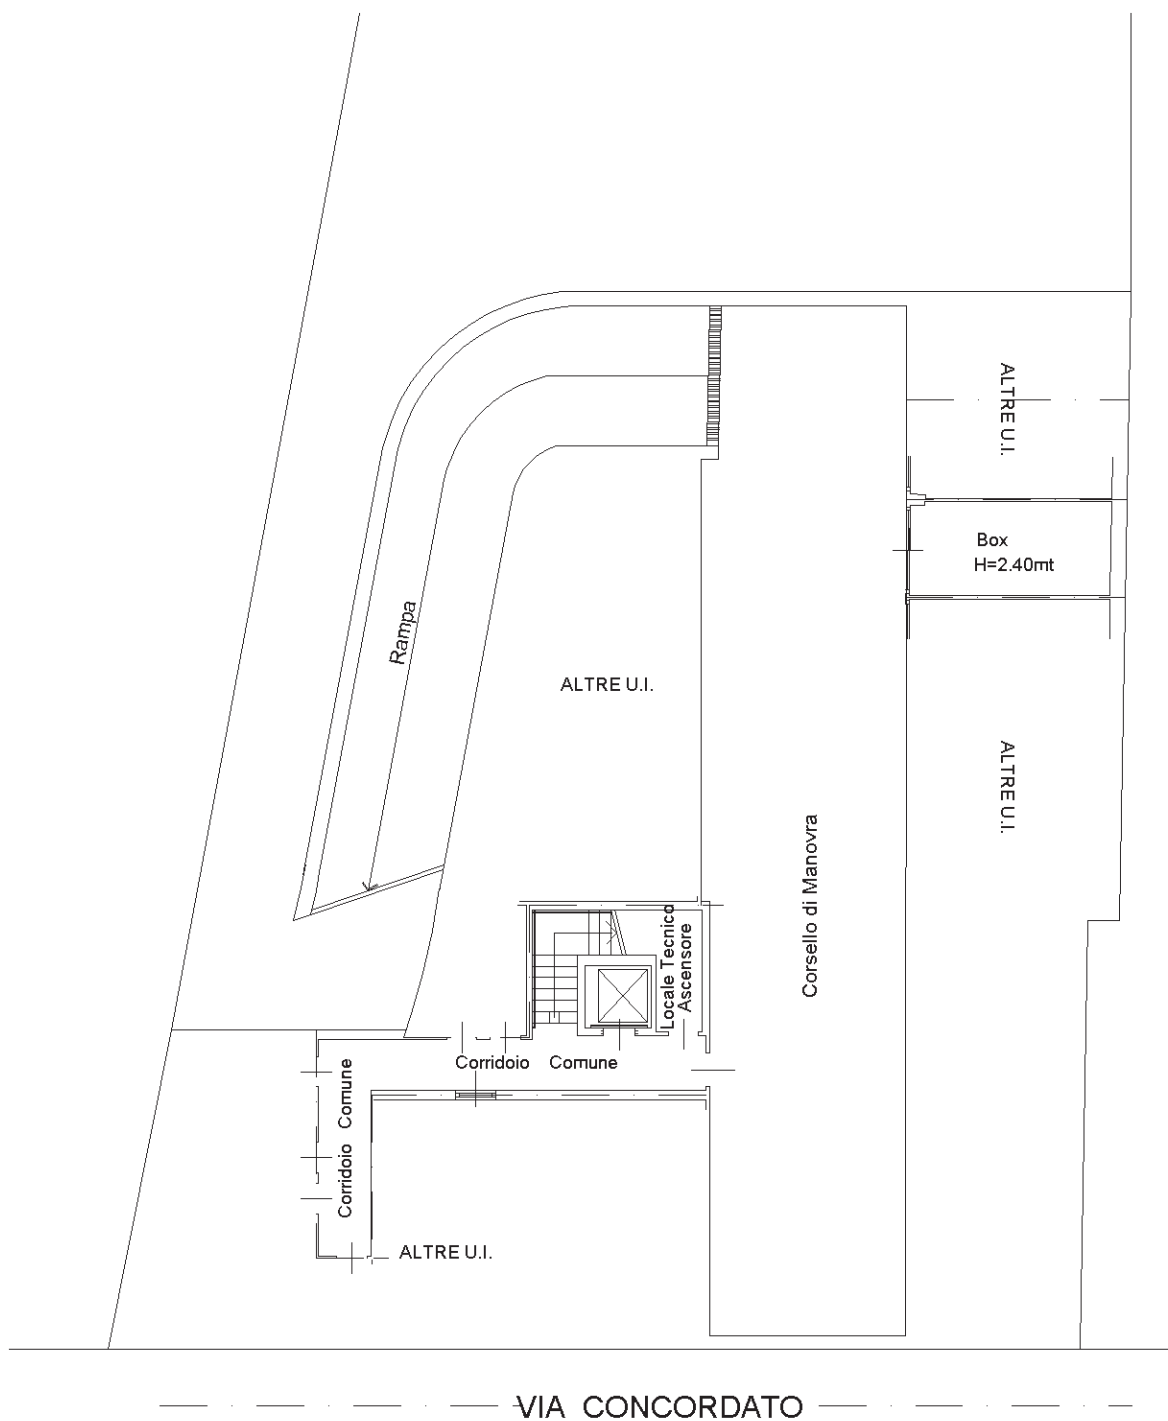

PIANTA PIANO INTERRATO



Ultima planimetria in atti