


1a

ELABORATO PLANIMETRICO

Compilato da:
Monti Renzo
Iscritto all'albo:
Architetti
Prov. Novara N. 458

Agenzia del Territorio
CATASTO FABBRICATI
Ufficio Provinciale di
Bergamo

Comune di Treviglio Protocollo n. del
Sezione: Foglio: 59 Particella: 14221 Tipo Mappale n. 167094 del 11/06/2003
Dimostrazione grafica dei subalterni Scala 1 : 500

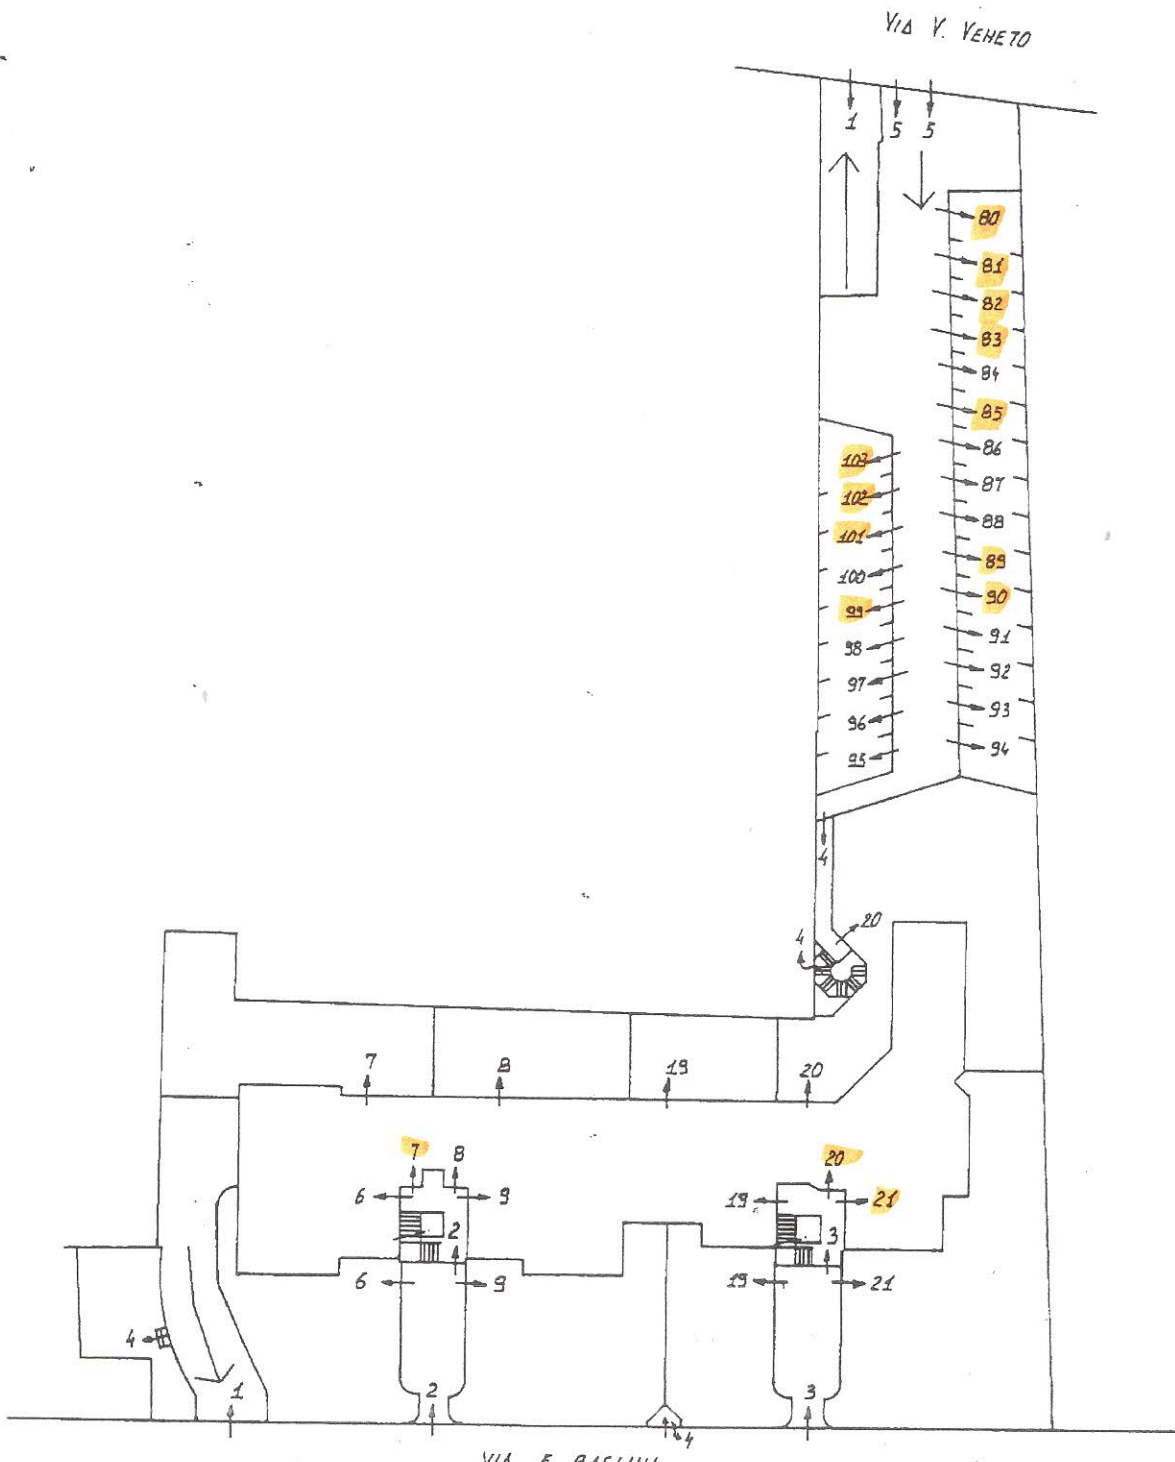

PIANTA PIANO TERRA

Dott. Arch. RENZO MONTI
Ordine Architetti Novara
Iscriz. Albo n° 458

II ↓

1

ELABORATO PLANIMETRICO

Compilato da:
Monti Renzo
Iscritto all'albo:
Architetti
Prov. Novara N. 458

**Agenzia del Territorio
CATASTO FABBRICATI
Ufficio Provinciale di
Bergamo**


Comune di Treviglio

Sezione: Foglio: 59 Particella: 14221


Protocollo n. del
Tipo Mappale n. 167094 del 11/06/2003

Dimostrazione grafica dei subalterni

Scala 1 : 500

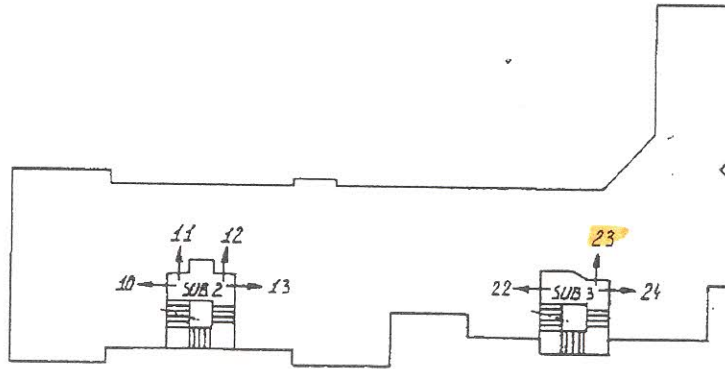

PIANTA PIANO PRIMO

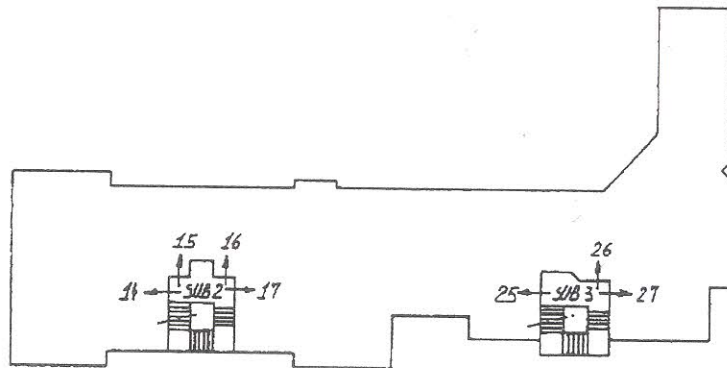

PIANTA PIANO SECONDO

Dott. Arch. RENZO MONTI
Ordine Architetti Novara
Iscriz. Albo n° 458




ELABORATO PLANIMETRICO

Compilato da:
Monti Renzo
Iscritto all'albo:
Architetti
Prov. Novara N. 458

Agenzia del Territorio
CATASTO FABBRICATI
Ufficio Provinciale di
Bergamo

Comune di Treviglio
Sezione: Foglio: 59 Particella: 14221
Protocollo n. del
Tipo Mappale n. 167094 del 11/06/2003
Dimostrazione grafica dei subalterni
Scala 1 : 500

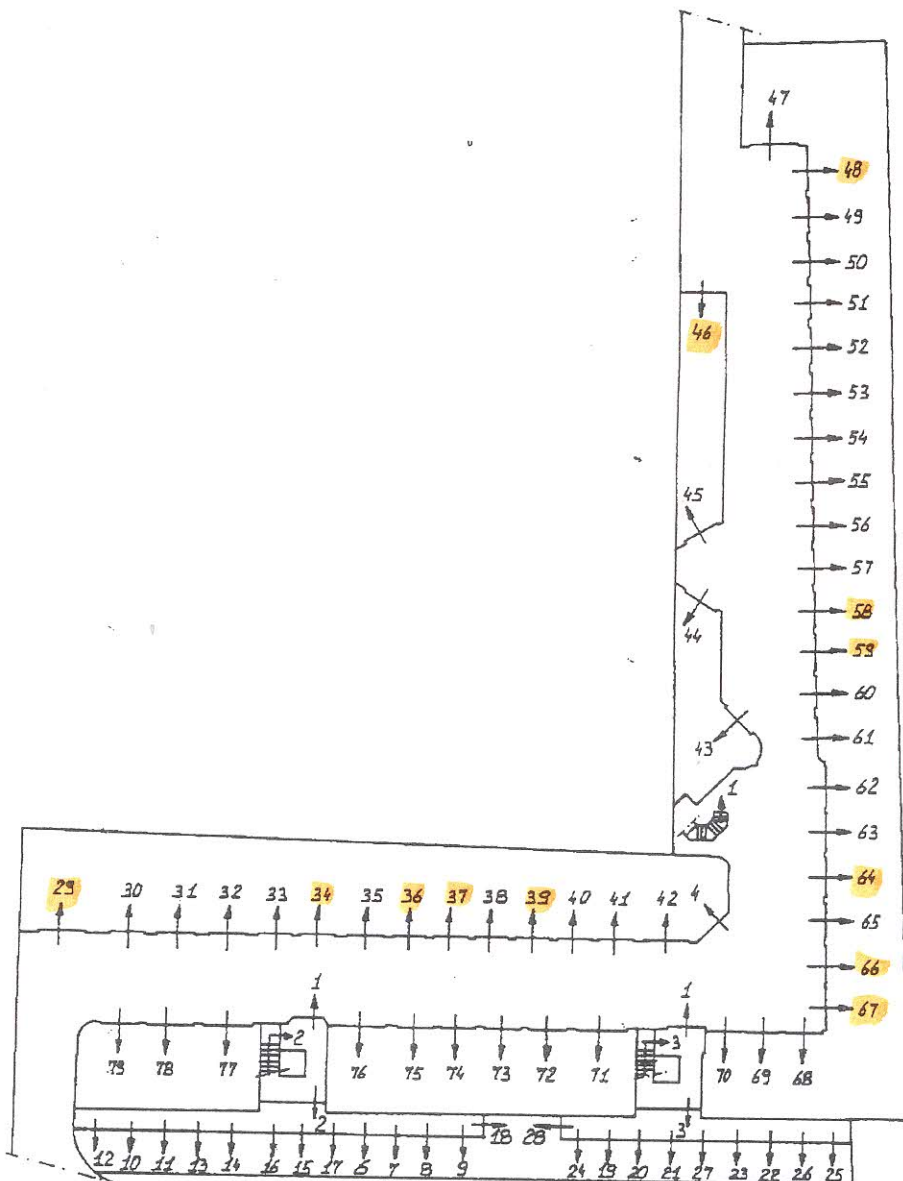

Dott. Arch. RENZO MONTI
Ordine Architetti Novara
Iscriz. Albo n° 458

PIANTA PIANO INTERRATO

