


Agenzia del Territorio CATASTO FABBRICATI Ufficio Provinciale di Milano	Dichiarazione protocollo n. MI1048103 del 03/12/2007	
	Planimetria di u.i.u. in Comune di Milano	
	Piazza Insubria	civ. 3
Identificativi Catastali:	Compilata da:	
Sezione:	Introcaso Domenico	
Foglio: 483	Iscritto all'albo:	
Particella: 4	Architetti	
Subalterno: 704	Prov. Milano	N. 6450

Scheda n. 1 Scala 1:200

PIANTA PIANO TERRENO

H=3.50

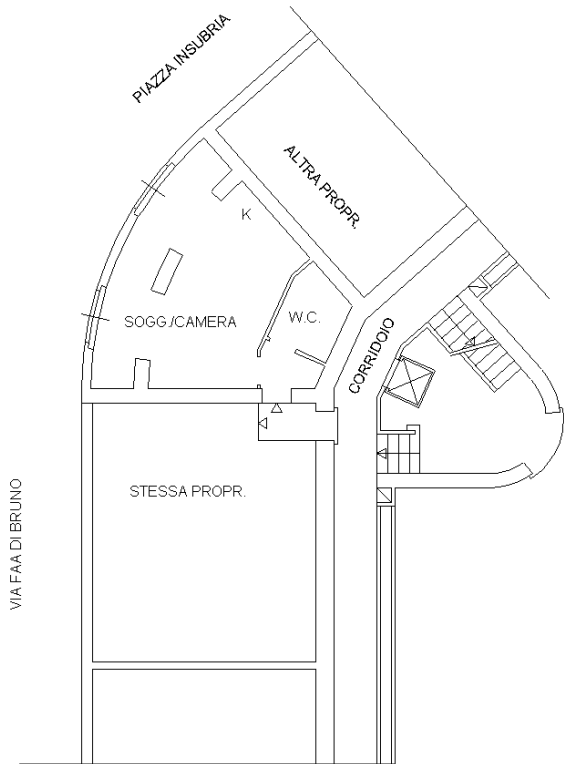

Ultima planimetria in atti

