

MODULARI  
Fig. rend. 487




MINISTERO DELLE FINANZE

DIREZIONE GENERALE DEL CATASTO E DEI SS.TT.EE.


# CATASTO EDILIZIO URBANO (RDL 13-4-1939, n. 652)

(LIRE)  
500

Planimetria di u.f.u. in Comune di Magenta (MI) via F.lli di Dio Angela Cas. Italia civ. ....

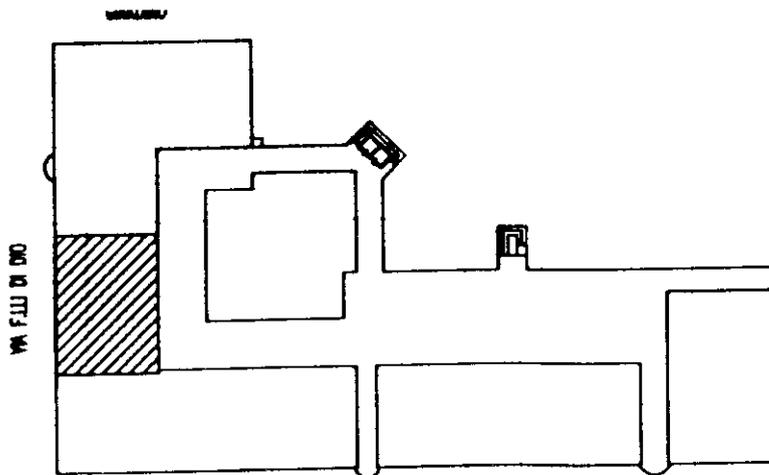


PIANTA PIANO PRIMO  
SCALA 1:1000

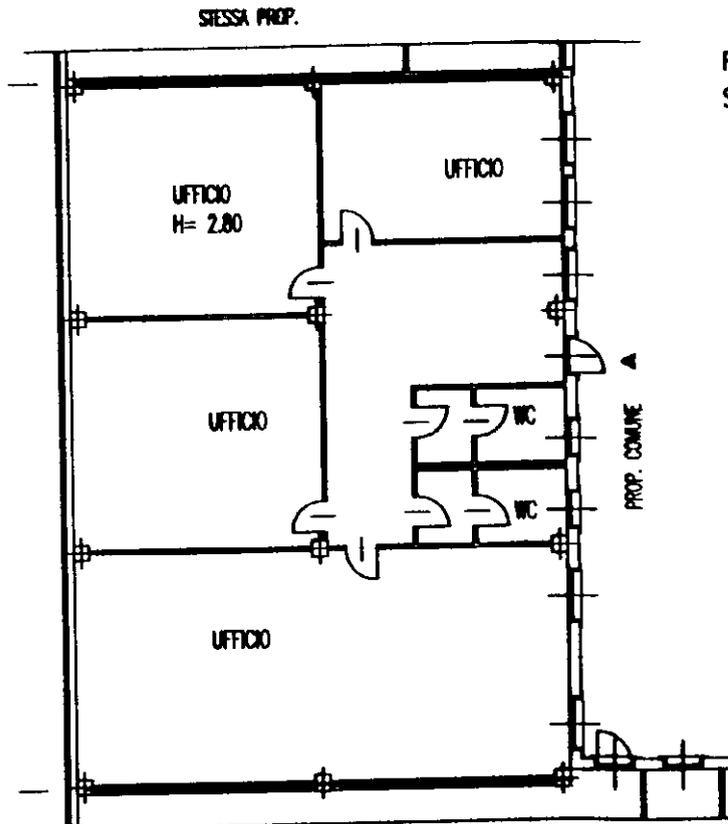

PIANTA PIANO PRIMO  
SCALA 1:200

ORIENTAMENTO

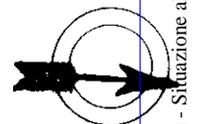

SCALA DI I...



Dichiarazione di N.C.   
Denuncia di variazione

Compilata da Geometra  
(Titolo, cognome e nome)  
Rouzon Danilo

Iscritto all'albo de Geometri  
Milano 1887

Ultima planimetria in atti

Data presentazione: 24/12/2001 - Data: 09/09/2022 - n. T152244 - Richiedente: CLMFBA57C07F205A  
Totale schede: 1 - Formato di acquisizione: A4(210x297) - data: 11/12/2001 - Richiedente: Danilo Rouzon

manu 01  
Catasto dei fabbricati - Situazione al 09/09/2022 - Comune di MAGENTA(E801) - < Foglio 14 - Particella 561 - Subalterno 712 >  
CORSO ITALIA - Piano I