

**Agenzia del Territorio  
CATASTO FABBRICATI  
Ufficio provinciale di  
Milano**

Dichiarazione protocollo n. MI0391125 del 18/04/2011  
Planimetria di u.i.u. in Comune di Magenta  
Via Fratelli Di Dio

civ. 2

Identificativi Catastali:  
Sezione: 14  
Foglio: 561  
Particella: 561  
Subalterno: 748

Compilata da:  
Mazza Fabio  
Iscritto all'albo:  
Geometri  
Prov. Milano


N. 8213

Scala 1: 200


Ultima planimetria in atti

Scheda


Via F.lli di Dio

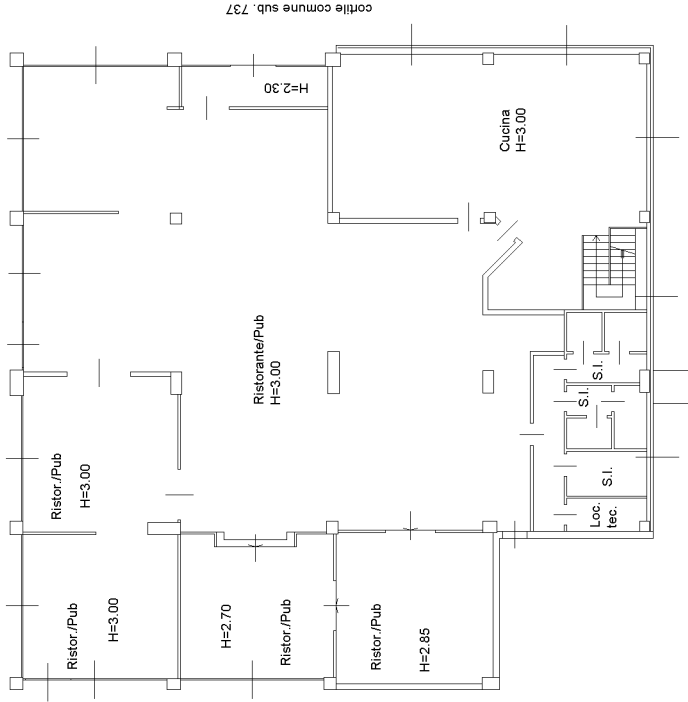

**PIANTA PIANO TERRA**

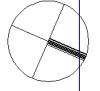

N.

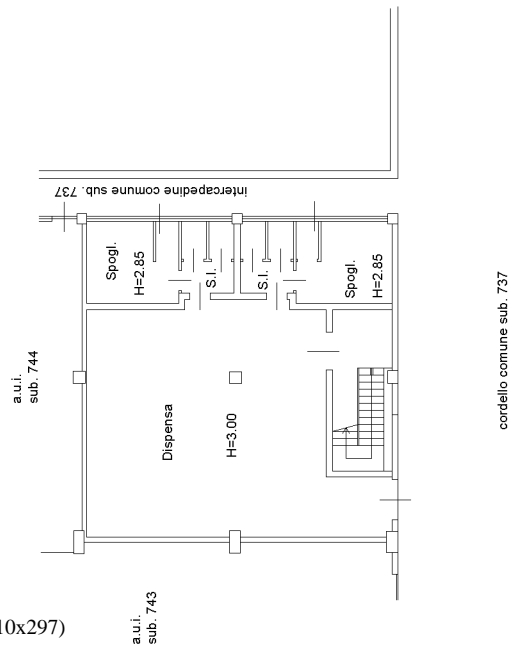

**PIANTA PIANO INTERRATO**