

**Agenzia del Territorio
CATASTO FABBRICATI
Ufficio Provinciale di
Milano**

Dichiarazione protocollo n. MI0485908 del 23/05/2011

Planimetria di u.i.u. in Comune di Magenta

Via Fratelli Di Dio

civ. 2

Identificativi Catastali:

Sezione:
Foglio: 14
Particella: 561
Subalterno: 750


Compilata da:

Mazza Fabio
Iscritto all'albo:
Geometri

Prov. Milano


N. 8213

Scheda n. 1 Scala 1:200

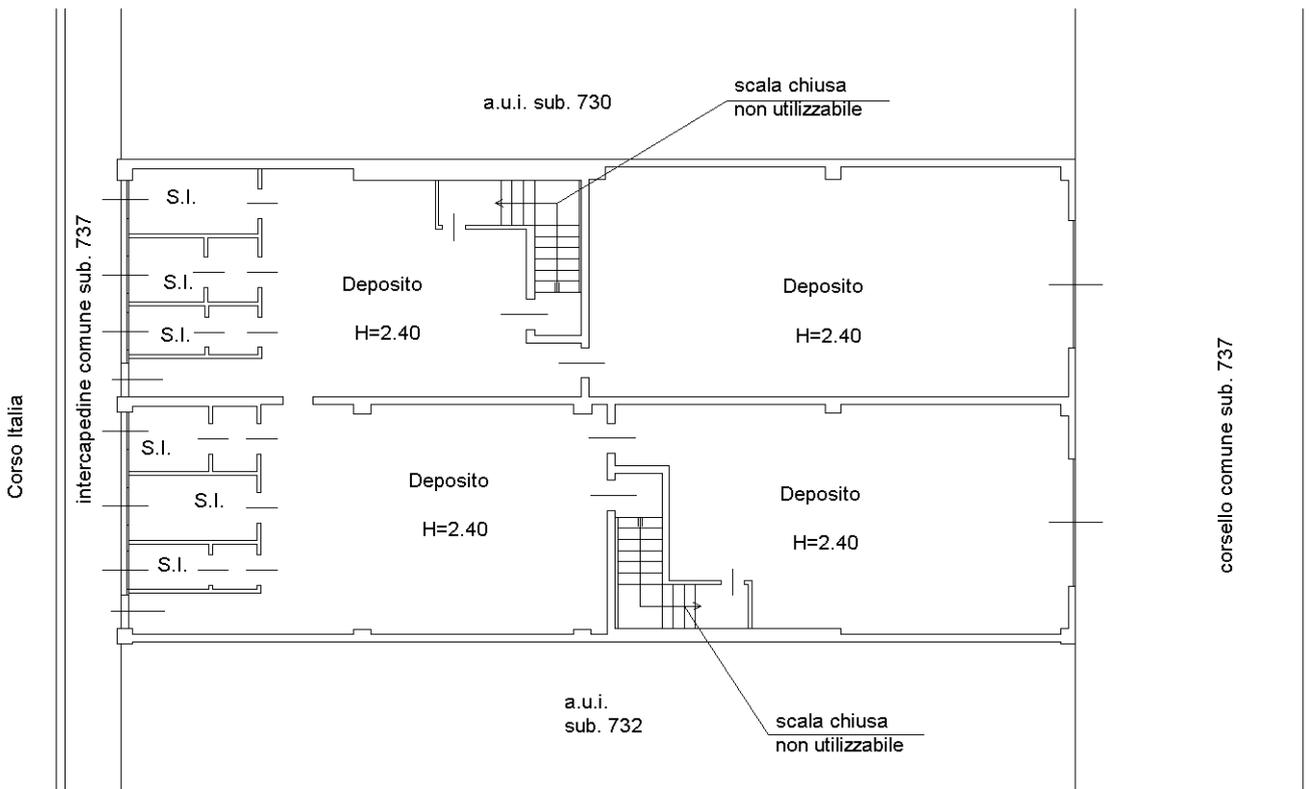

PIANTA PIANO SEMINTERRATO

N.

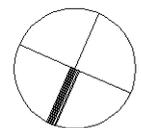

Ultima planimetria in atti