

Agenzia delle Entrate
CATASTO FABBRICATI
Ufficio Provinciale di
Milano

Dichiarazione protocollo n. MI0146613 del 21/03/2017

Planimetria di u.i.u. in Comune di Milano

Via Vincenzo Monti

civ. 42

Identificativi Catastali:

Sezione:
Foglio: 343
Particella: 50
Subalterno: 4

Compilata da:

Iscritto all'albo:
Architetti


Prov. Milano

N. 08785


Scheda n. 1

Scala 1:200

PIANTA PIANO PRIMO

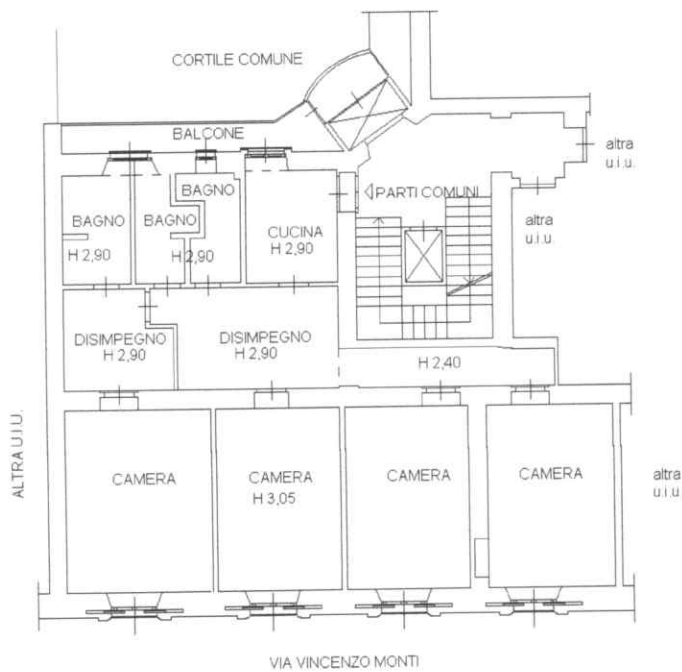

PIANTA PIANO PRIMO INTERRATO

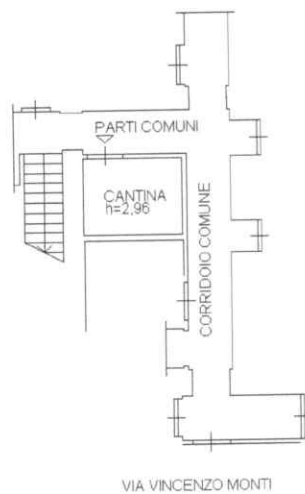

Ultima planimetria in atti

Data: 21/09/2023 - n. T118982 - Richiedente: SRNMNG66S51F205S

Totale schede: 1 - Formato di acquisizione: A4(210x297) - Formato stampa richiesto: A4(210x297)

