

**Agenzia delle Entrate  
CATASTO FABBRICATI  
Ufficio Provinciale di  
Milano**

Dichiarazione protocollo n. MI0363810 del 13/07/2016

Planimetria di u.i.u. in Comune di Basiglio

Via Alessandro Manzoni Res. Olmi (mila

civ. 30/20

Identificativi Catastali:

Sezione:  
Foglio: 1  
Particella: 98  
Subalterno: 708


Compilata da:  
Cordova Fulvio

Iscritto all'albo:  
Geometri


Prov. Catania

N. 03468

Scheda n. 1      Scala 1:200

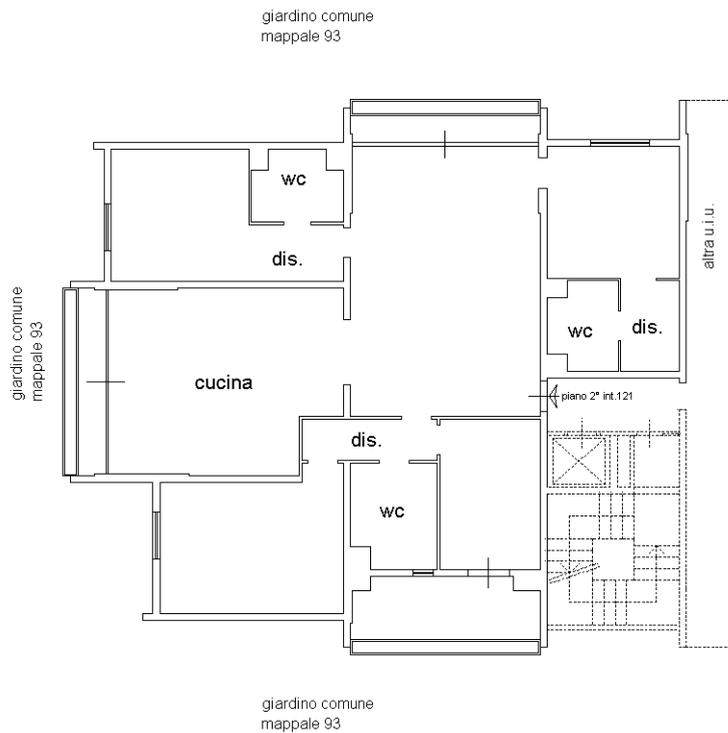

**PIANTA PIANO SECONDO**  
H=2.70 mt  
interno 121

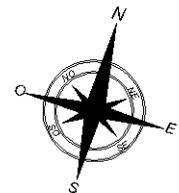

Ultima planimetria in atti