

**Agenzia del Territorio  
CATASTO FABBRICATI  
Ufficio Provinciale di  
Milano**

Dichiarazione protocollo n. MI0299399 del 21/03/2011

Planimetria di u.i.u. in Comune di Milano

Via Agnello

civ. 17

Identificativi Catastali:

Sezione:

Foglio: 390

Particella: 68

Subalterno: 707

Compilata da:  
Esposito Matteo

Iscritto all'albo:  
Architetti


Prov. Milano

N. 15700


Scheda n. 1

Scala 1:200


### PIANTA PIANO TERRA

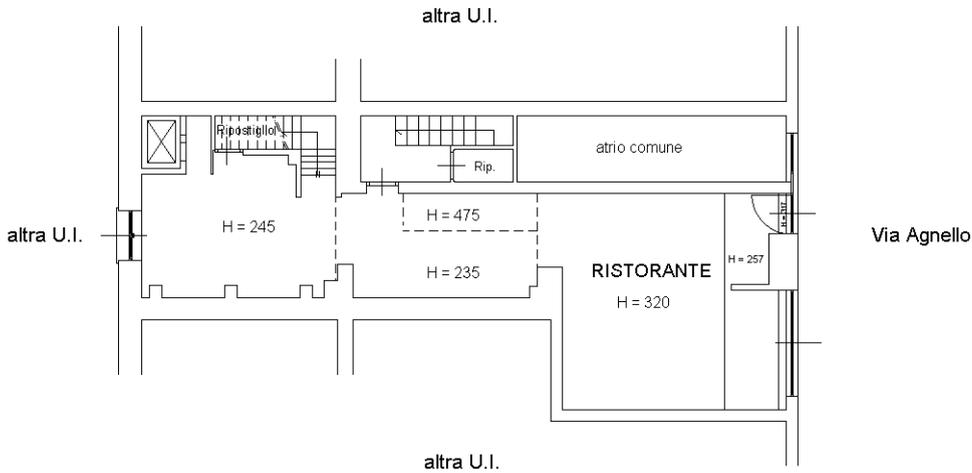

### PIANTA SOPPALCO

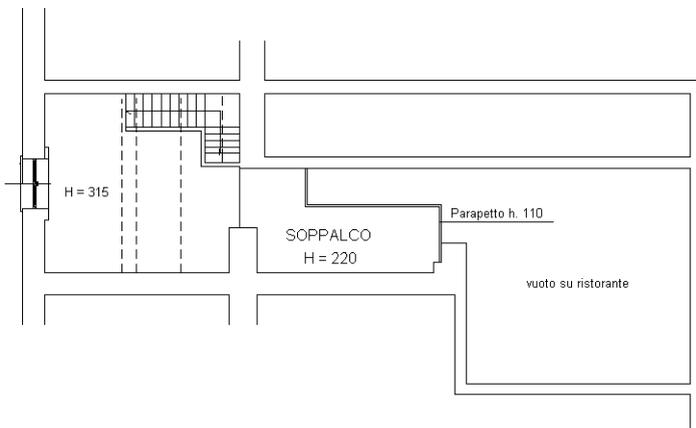

### PIANTA INTERRATO/S1

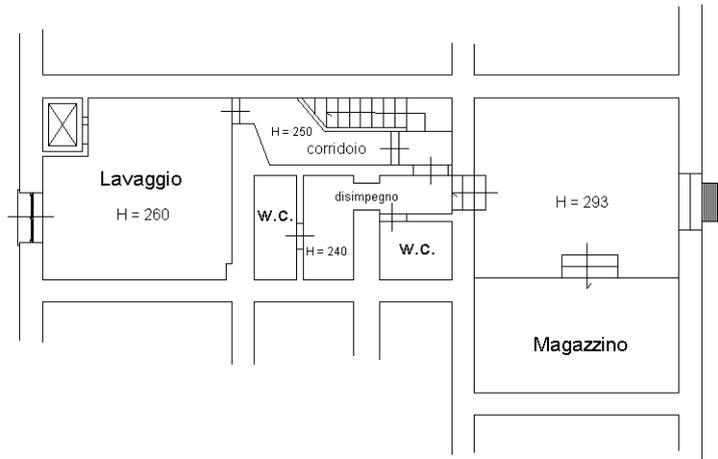

Ultima planimetria in atti