

MODULARIO  
F. n. 99, rend. - 497



MINISTERO DELLE FINANZE  
DIREZIONE GENERALE DEL CATASTO E DEI SERVIZI TECNICI ERARIALI

Mod. B (Nuovo Catasto Edilizio Urbano)

Lire  
100

# NUOVO CATASTO EDILIZIO URBANO

(R. DECRETO-LEGGE 13 APRILE 1939, N. 632)

Planimetria dell'immobile situato nel Comune di NERVIANO Via ISONZO 5


Ditta AIRAGHI ROSOLINDO N.ATO. A. NERVIANO IL 25-10-1940 PROPRIETARIO C.F. (RGHRLN40R25FB74H)  
PRAVETTONI MARIA NATA A NERVIANO IL 28-10-1913 USUFRUTTUARIA DI 1/3

Allegata alla dichiarazione presentata all'Ufficio Tecnico Erariale di MILANO


## PIANTA PIANO TERRENO

mapp. 379

mapp. 191

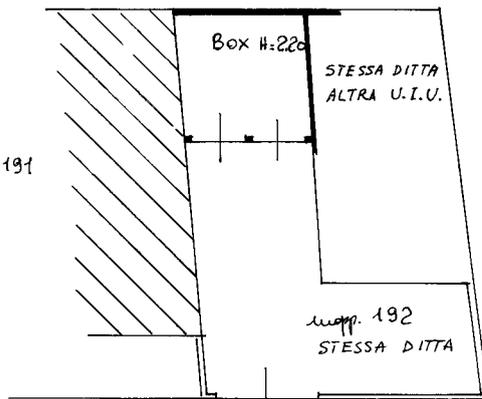

VICOLO PRIVATO

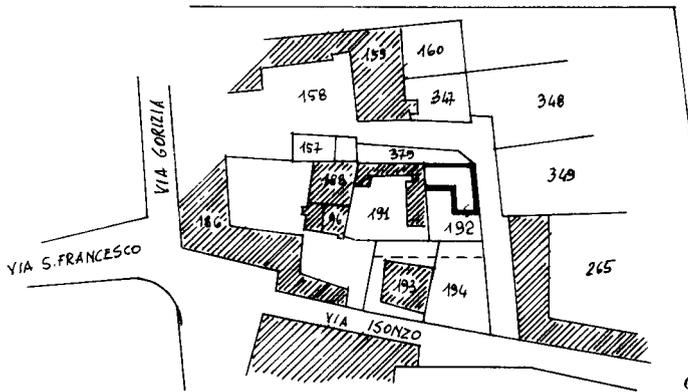

ORIENTAMENTO



SCALA DI 1:200

ESTRATTO MAPPA COMUNE DI NERVIANO  
FOGLIO N° 10 SCALA 1:1000  
mapp. 192

SPAZIO RISERVATO PER LE ANNOTAZIONI D'UFFICIO

DATA  
PROT. N°

PARTITA  
FOGLIO 10  
MAPPALE 192  
SUBALTERNO 2

Compilata da: ARCHITETTO

(Titolo, nome e cognome del tecnico)

BESOZZI ALDO

Iscritto all'Albo degli ARCHITETTI n. 3953

della Provincia di MILANO

DATA 20-10-1985

Firma: Besozzi

Ultima planimetria in atti