PDF Eraser Free

Firmato Da: MADASCHI MASSIMO Emesso Da: ARUBAPEC S.P.A. NG CA 3 Serial#: 17381f0dbcb848a097ee9d1b834b4840

Firmato Da: LAZZATI MARCELLO LUIGI Emesso Da: INFOCERT FIRMA QUALIFICATA 2 Serial#: 19e920

PDF Eraser Free

Agenzia del Territorio
CATASTO FABBRICATI
Ufficio Provinciale di
Milano

Dichiarazione protocollo n. MI0371272 del 06/05/2005

Planimetria di u.i.u. in Comune di Rho

Via Marconi civ. 17

Identificativi Catastali:
Sezione:
Foglio: 22
Particella: 296
Subalterno: 701

Compilata da:

Iscritto all'albo:
Geometri

Prov. Milano N. 9223

Scheda n. 1 Scala 1:200

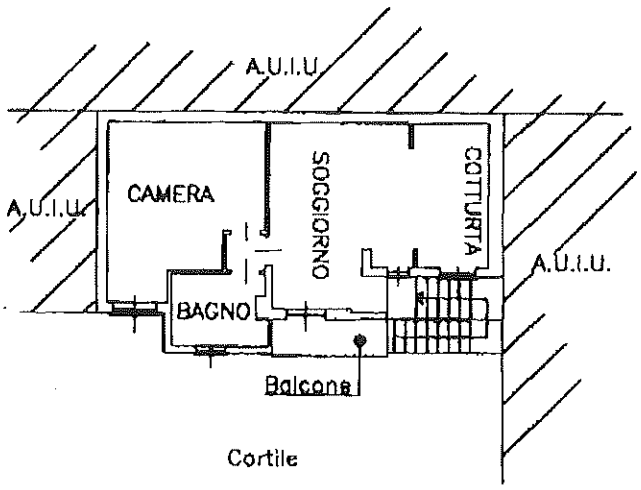

PIANTA PIANO PRIMO
H.3.10

Ultima planimetria in atti

Catasto dei Fabbricati - Situazione al 01/02/2018 - Comune di RHO (H264) - < Foglio: 22 - Particella: 296 - Subalterno: 701 >
Firmato Da: MADASCHI MASSIMO Emesso Da: ARUBAPEC S.P.A. NG CA 3 Serial#: 17381f0dbcb8848a097ee9d1b834b4840