




**DOTT.ARCH. STEFANIA MAGNI**


## **ALL. 8 PRATICHE EDILIZIE**

PROGETTO DI	MILANO 31 1 1962	IMM. RE MILANO PROPRIETARIO di <del>CABRIATI &amp; C.</del> (A Gerente)
FABBRICATO AD USO	PROG N 30	Dott. Ing. FRANCO VILLA L. PROGETTISTA Via Chiossetto n 15 Telefono n. 70.12.47 - MILANO L. IMPRESA
CIVILE ABITAZIONE	TAV N 7	
CON CANTINE	FABBR N 28	
PIOLTELLO	SCALA 1:100	
VIA LEONCAVALLO - CILEA	TAV. SEZIONE. A-A	

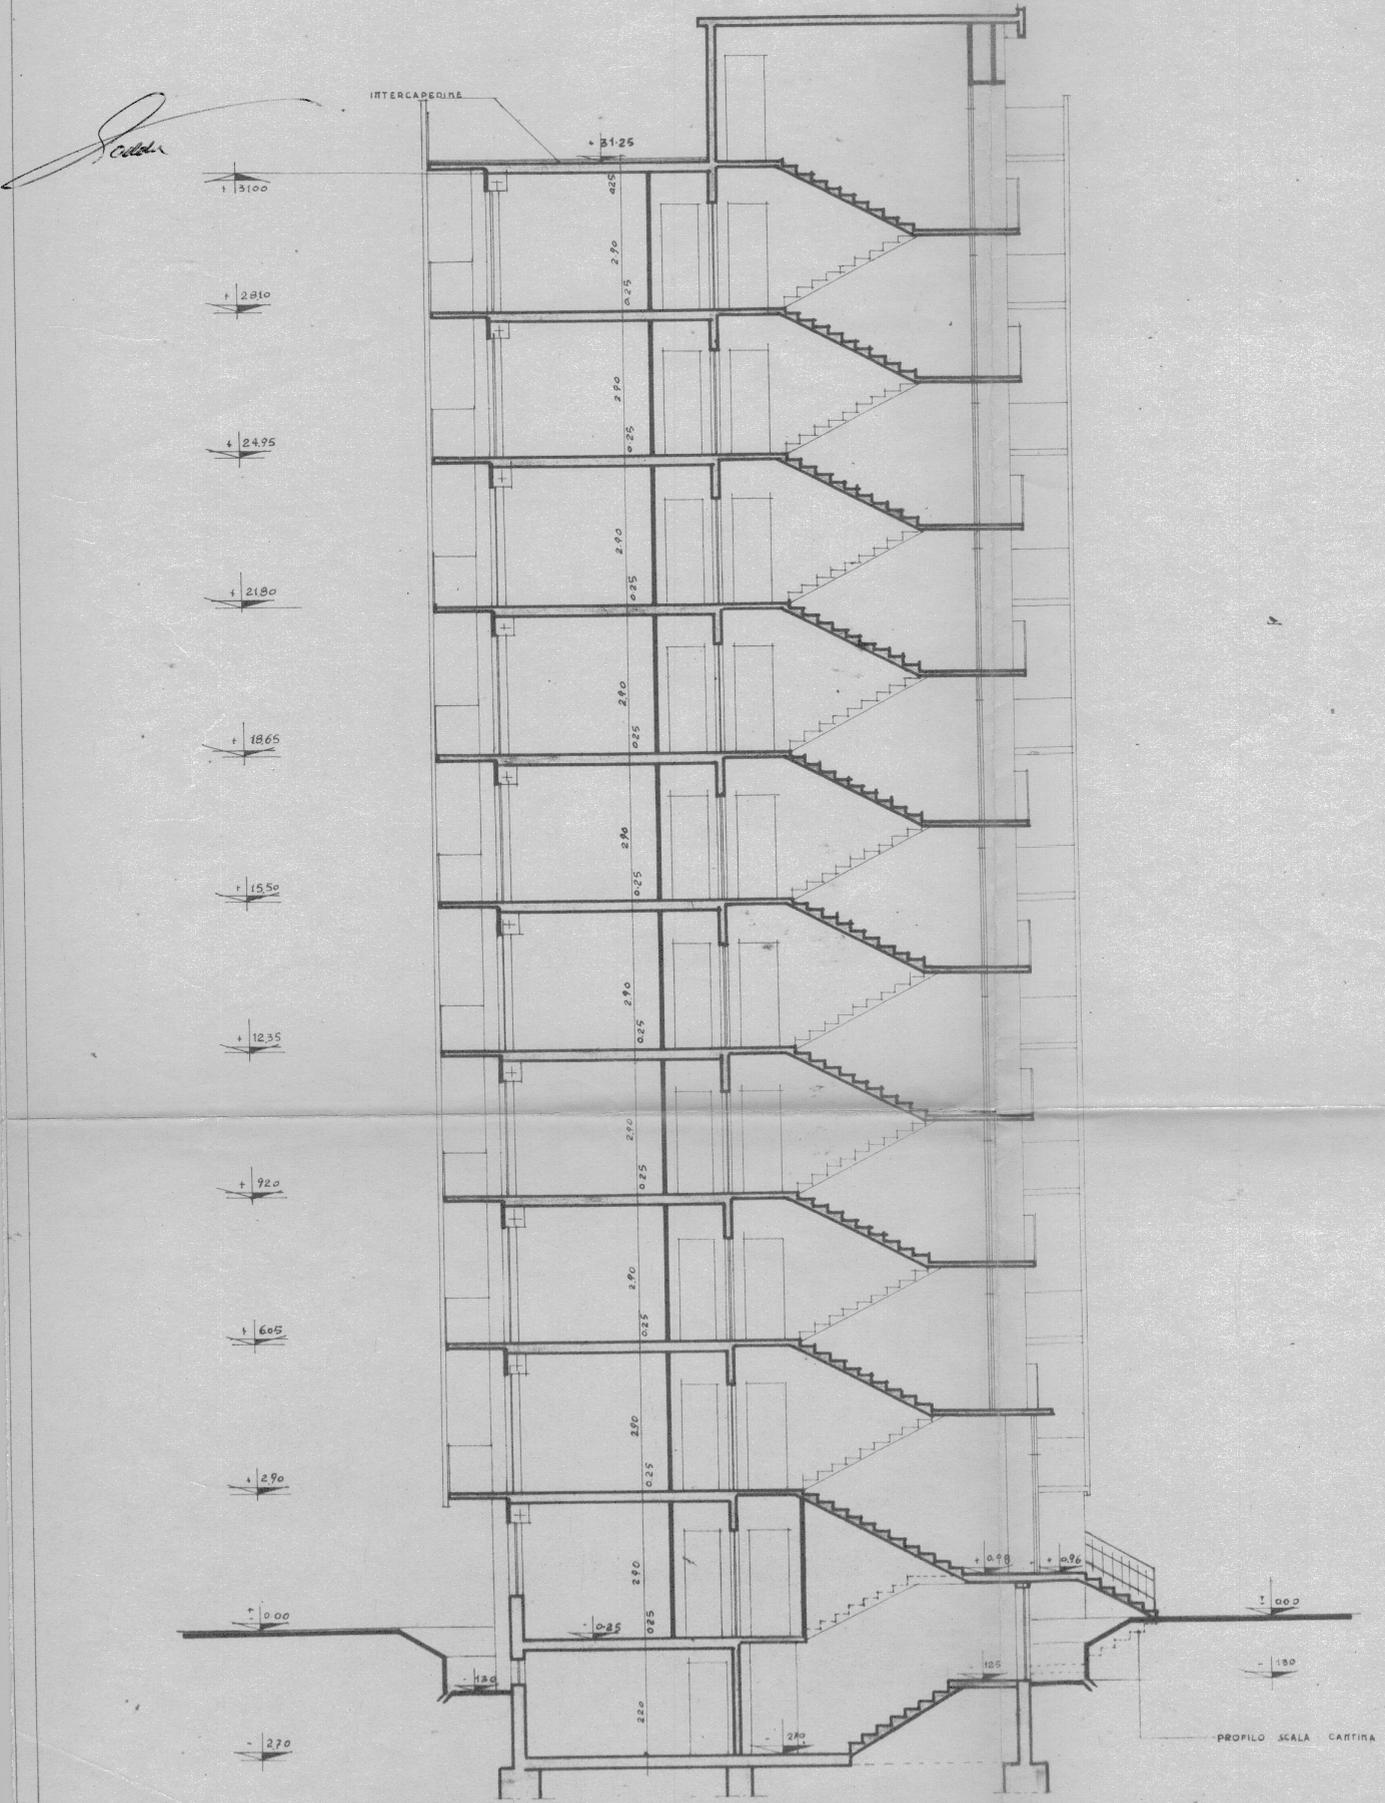

SEZIONE A-A


PROGETTO DI	MILANO 26-1-1961	IL PROPRIETARIO IL MMIP (Milano Immobiliare) S.p.A. (Soc. Att. Sempl.) di <i>Giulio C. Villa</i> (Il Gerente)
FABBRICATO AD USO	PROG. N. 30	Dott. Ing. FRANCO VILLA IL PROGETTISTA Via Cassanese 10 - 20125 Telefono n. 70.12.47 - MILANO
CIVILE ABITAZIONE	TAV. N. 3	
CON CANTINE	FABBR N. 28	L'IMPRESA
PIOLTELLO	SCALA 1:100	
VIA LEONCAVALLO-CILEA	TAV. PIANTA - P. TIPO	

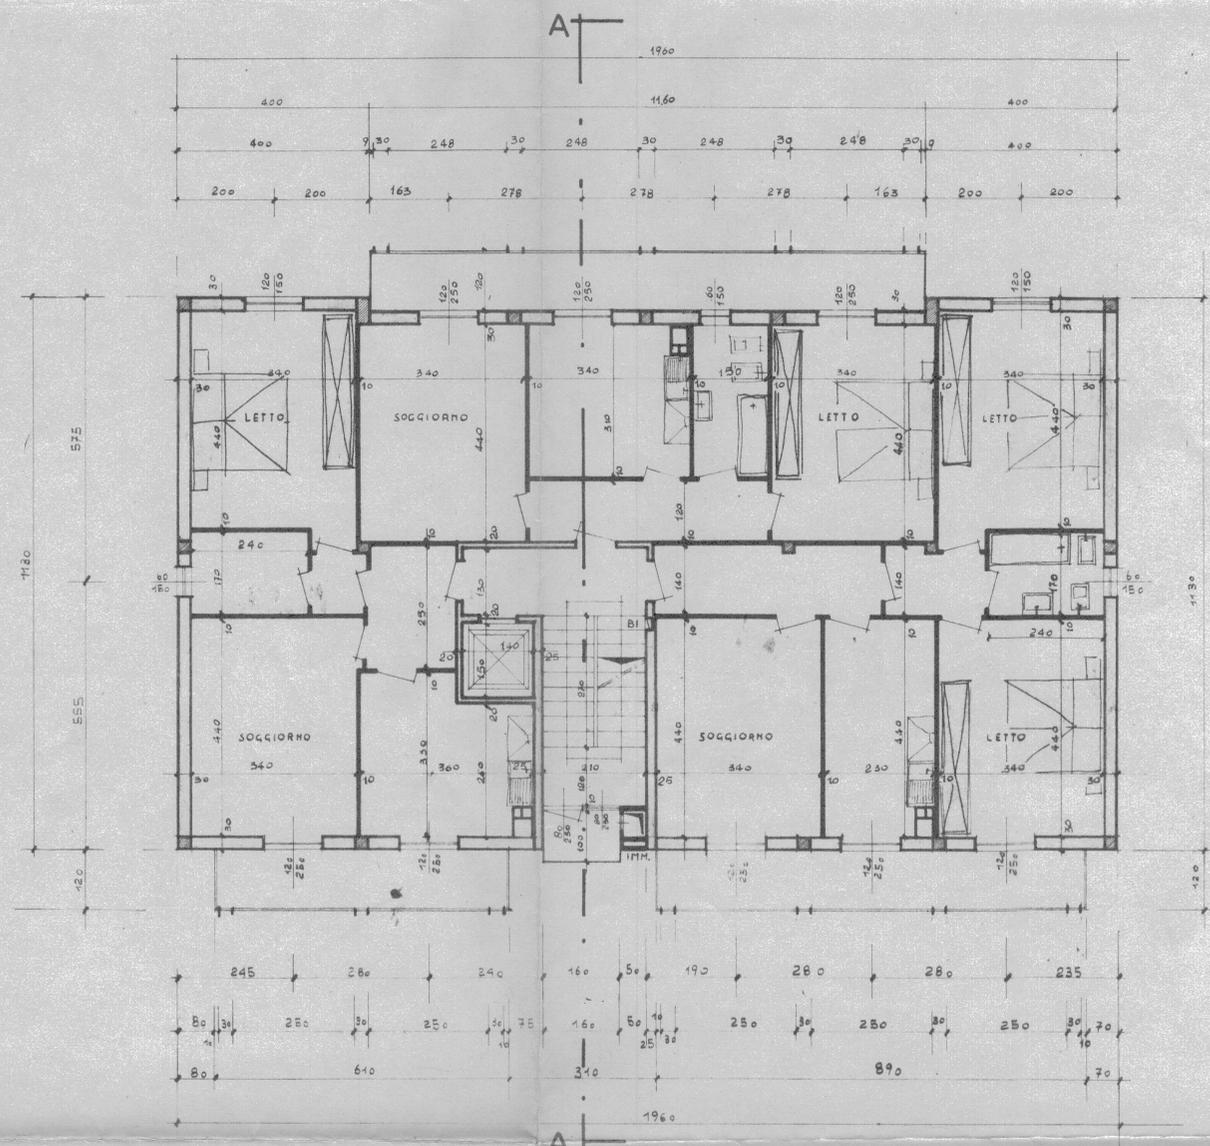

PIANTA PIANO TIPO

PROGETTO DI	MILANO 25-1-1962	IL PROPRIETARIO IMM. RE MILANO S.p.A. s.r.l. GALBIATI & C. (Il Gerente)
FABBRICATO AD USO	PROG. N. 30	Dott. Ing. FRANCO VILLA IL PROGETTISTA Via Chiossetto n. 15 Telefono n. 70.12.47 MILANO
CIVILE ABITAZIONE	TAV. N. 1	
CON CANTINE	FABBR. N. 28	L'IMPRESA
PIOLTELLO	SCALA 1:100	
VIA-LEONCAVALLO-CILEA	TAV. PIANTA. CANTINE.	

*Scala*

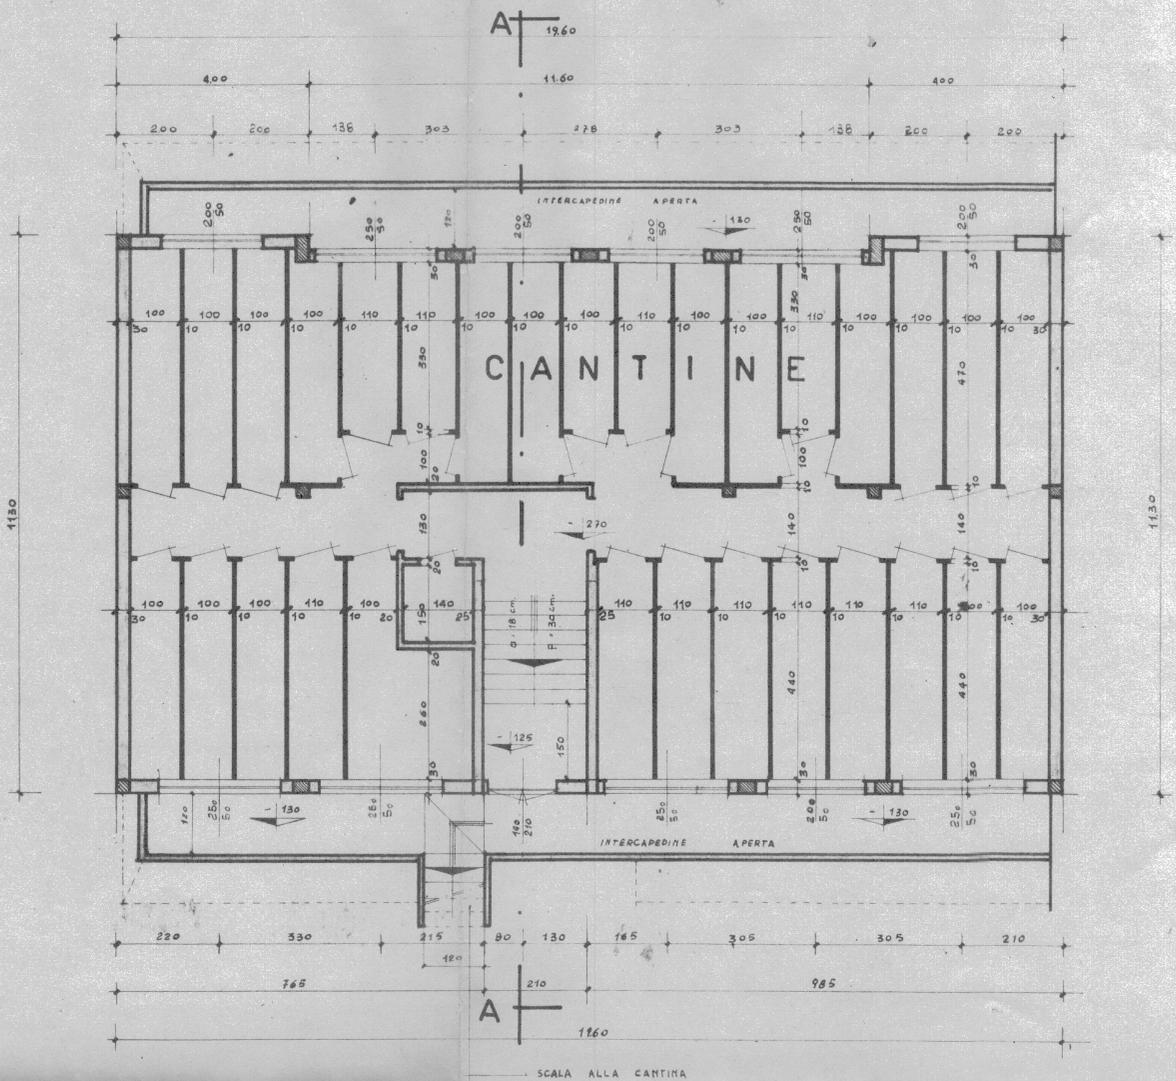

PIANTA CANTINE



## COMUNE DI PIOLTELLO

PROVINCIA di MILANO

IL SINDACO

Vista la domanda del Sig. IMMOBILIARE MILANO S.A.S.presentata in data 23/2/62per essere autorizzato a costruire fabbricato civile abitazione in questo Comune  
in Via CILEA interno al mapp. N. 127 sub e

Visti i disegni e il tipo allegati alla domanda stessa ;

Sentito il parere favorevole della Commissione Edilizia N. 3 del 2/3/1962 ;

Sentito il parere dell'Ufficio Tecnico ;

FAVOREVOLE

Visti i regolamenti Comunali d'Igiene e Polizia edilizia ;

Vista la Legge Comunale e Provinciale ;

Concede

al Sig. IMMOBILIARE MILANO S.A.S.

## L I C E N Z A

per l'esecuzione delle opere denunciate coll'istanza sopra indicata, subordinatamente però all'osservanza delle seguenti condizioni tassative :

1. - che si osservino esattamente, a cura e sotto esclusiva responsabilità del proprietario dello stabile, tutte le prescrizioni edilizie, di igiene, di polizia e di fognatura vigenti in questo Comune, non intendendosi col presente nulla osta di portare alcuna deroga alle prescrizioni stesse.

2. - che siano preventivamente richiesti all'Ufficio Tecnico i termini di allineamento della costruzione, comunicato l'inizio dei lavori e presentata allo stesso la prova della denuncia alla Prefettura delle opere in cemento armato.

3. - che lo stabile non sia abitato prima del rilascio del certificato di abitabilità, da richiedersi a questo Ufficio.

4. - che siano rispettati i diritti delle proprietà confinanti, e ciò ad ogni effetto anche di fronte a terzi, con assoluto sollievo di ogni responsabilità del Comune.

*Si fa riserva delle tasse speciali e degli eventuali canoni di precario per occupazioni di aree e di spazi pubblici con ponteggi, cassoni di clark, sporti decorativi, per imposta di consumo sui materiali da costruzione ecc., che risultassero applicabili ad opere ultimate, a tenore del relativo regolamento.*

*Qui accluso si rende un esemplare del disegno presentato in doppio.*

Dalla Residenza Municipale, li 2/3 19 62

IL SINDACO



UFFICIO TECNICO  
Bollo  
competente  
COPIA



N. \_\_\_\_\_ autorizzazione

Pratica N 60/62

Fabbricato N.28

## COMUNE DI PIOTTELLO

PROVINCIA di MILANO

### AUTORIZZAZIONE di ABITABILITA' di EDIFICI

#### IL SINDACO

Visto il verbale d'ispezione dell'Ufficiale Sanitario in data 22/11/63.....;

Visto il parere favorevole dell'Ufficio Tecnico in data 22/11/63..... dai quali  
risulta che la (1) **Costruzione** dell'edificio (2) **Urbano**  
di proprietà del nominato **Imm. Milano S.a.S. di Galbiati & C. Via Palmanova, 24**  
posta in **Pioltello** Via **Cilea-interno** **Milano** N. ....  
e costituito di N. **===** vani, di cui n. **130** locali.

Vista la bolletta n. **911** in data **9/1/64** dell'Ufficio del Registro  
di **Roma** comprovante il pagamento della tassa CC. GG

Visto che il lavoro è stato eseguito come da progetto approvato in data **2/3/62**  
come disposto dall'art. 220 del T. U. Leggi Sanitarie 27 Luglio 1934, n. 1265, e con l'osservanza di tutte  
le disposizioni previste dal Regolamento edilizio comunale;

Visti gli articoli 221 e 226 del T. U. della Legge Sanitaria suddetta;

Visti gli art. **=====** del Regolamento d'Igiene Comunale;

#### autorizza

l'abitabilità dell'edificio sopra descritto a tutti gli effetti di legge **con decorrenza**  
dal **22/11/63**

Dalla Sede Comunale, li **18/1/64**

IL SINDACO

