

**Agenzia del Territorio
CATASTO FABBRICATI
Ufficio Provinciale di
Milano**

Dichiarazione protocollo n. MI0915376 del 12/11/2008

Planimetria di u.i.u. in Comune di Milano

Via Fratelli Morelli

civ. 19/A

Identificativi Catastali:

Sezione:

Foglio: 163

Particella: 295

Subalterno: 702

Compilata da:

Ticozzelli Ivana

Iscritto all'albo:
Geometri

Prov. Milano

N. 9130

Scheda n. 1

Scala 1:200

PIANTA PIANO SECONDO

CORTILE COMUNE
MAPP.438-SUB.701

ALTRA UNITA'
IMMOBILIARE
MAPP.295
SUB.11

ALTRA UNITA'
IMMOBILIARE
MAPP.295
SUB.701

CORTILE COMUNE
MAPP.438-SUB.701

CAMERA
H=2,90MT.

BAGNO

CUCINA

SOGGIORNO
H=2,90 MT.

ALTRA UNITA'
IMMOBILIARE
MAPP.295
SUB.701


BALCONE

ING.

VANO SCALA
COMUNE

CORTILE COMUNE
MAPP.438-SUB.701

MAPP.519

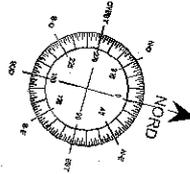

Catasto dei Fabbricati - Situazione al 01/09/2025 - Comune di MILANO(F205) - < Foglio 163 Particella 295 Subalterno 702 >
VIA FRATELLIMORELLI n. 19/A Piano 2-3

Firmato Da: LAMBERTI ROSANGELA Emesso Da: INFOCAMERE QUALIFIED ELECTRONIC SIGNATURE CA Serial#: 2c234c

**Agenzia del Territorio
CATASTO FABBRICATI
Ufficio Provinciale di
Milano**

Dichiarazione protocollo n. MI0915376 del 12/11/2008

Planimetria di u.i.u. in Comune di Milano

Via Fratelli Morelli

civ. 19/A

Identificativi Catastali:

Sezione:

Foglio: 163

Particella: 295

Subalterno: 702

Compilata da:
Ticozzelli Ivana

Iscritto all'albo:
Geometri

Prov. Milano

N. 9130


Scheda n. 2

Scala 1:200

PIANTA PIANO TERZO

SOTTOTETTO


CORTILE COMUNE
MAPP.438-SUB.701

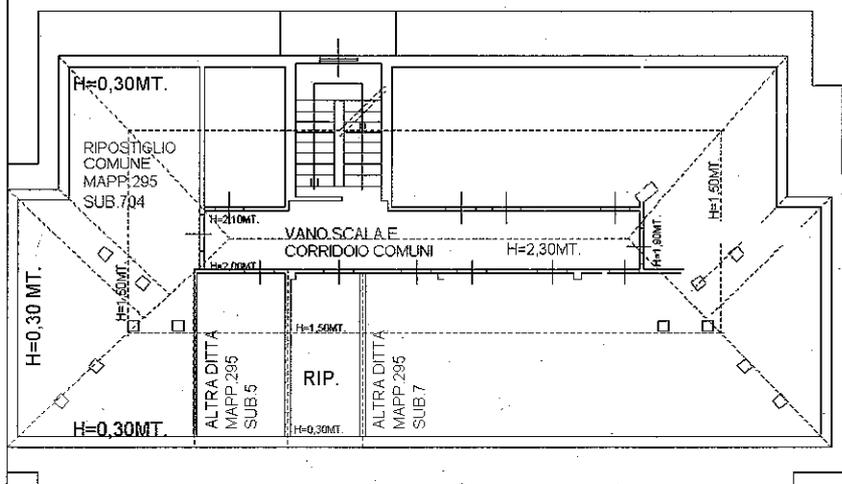

CORTILE COMUNE
MAPP.438-SUB.701

CORTILE COMUNE
MAPP.438-SUB.701

MAPP.519

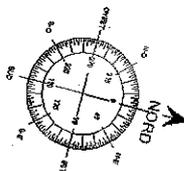

Catasto dei Fabbricati - Situazione al 01/09/2025 - Comune di MILANO (F205) - < Foglio 163 Particella 295 Subalterno 702 >
VIA FRATELLI MORELLI n. 19/A Piano 2.3

Firmato Da: LAMBERTI ROSANGELA Emesso Da: INFOCAMERE QUALIFIED ELECTRONIC SIGNATURE CA Serial#: 2c234c

