


MODULARIO
F. rig. rend. 497



MINISTERO DELLE FINANZE
DIREZIONE GENERALE DEL CATASTO E DEI SS.TT.EE.
CATASTO EDILIZIO URBANO (RDL 13-4-1939, n. 652)


MOD **BN** (CEU)

Planimetria di u.i.u. in Comune di MILANO via MAMBRETTI civ. 29

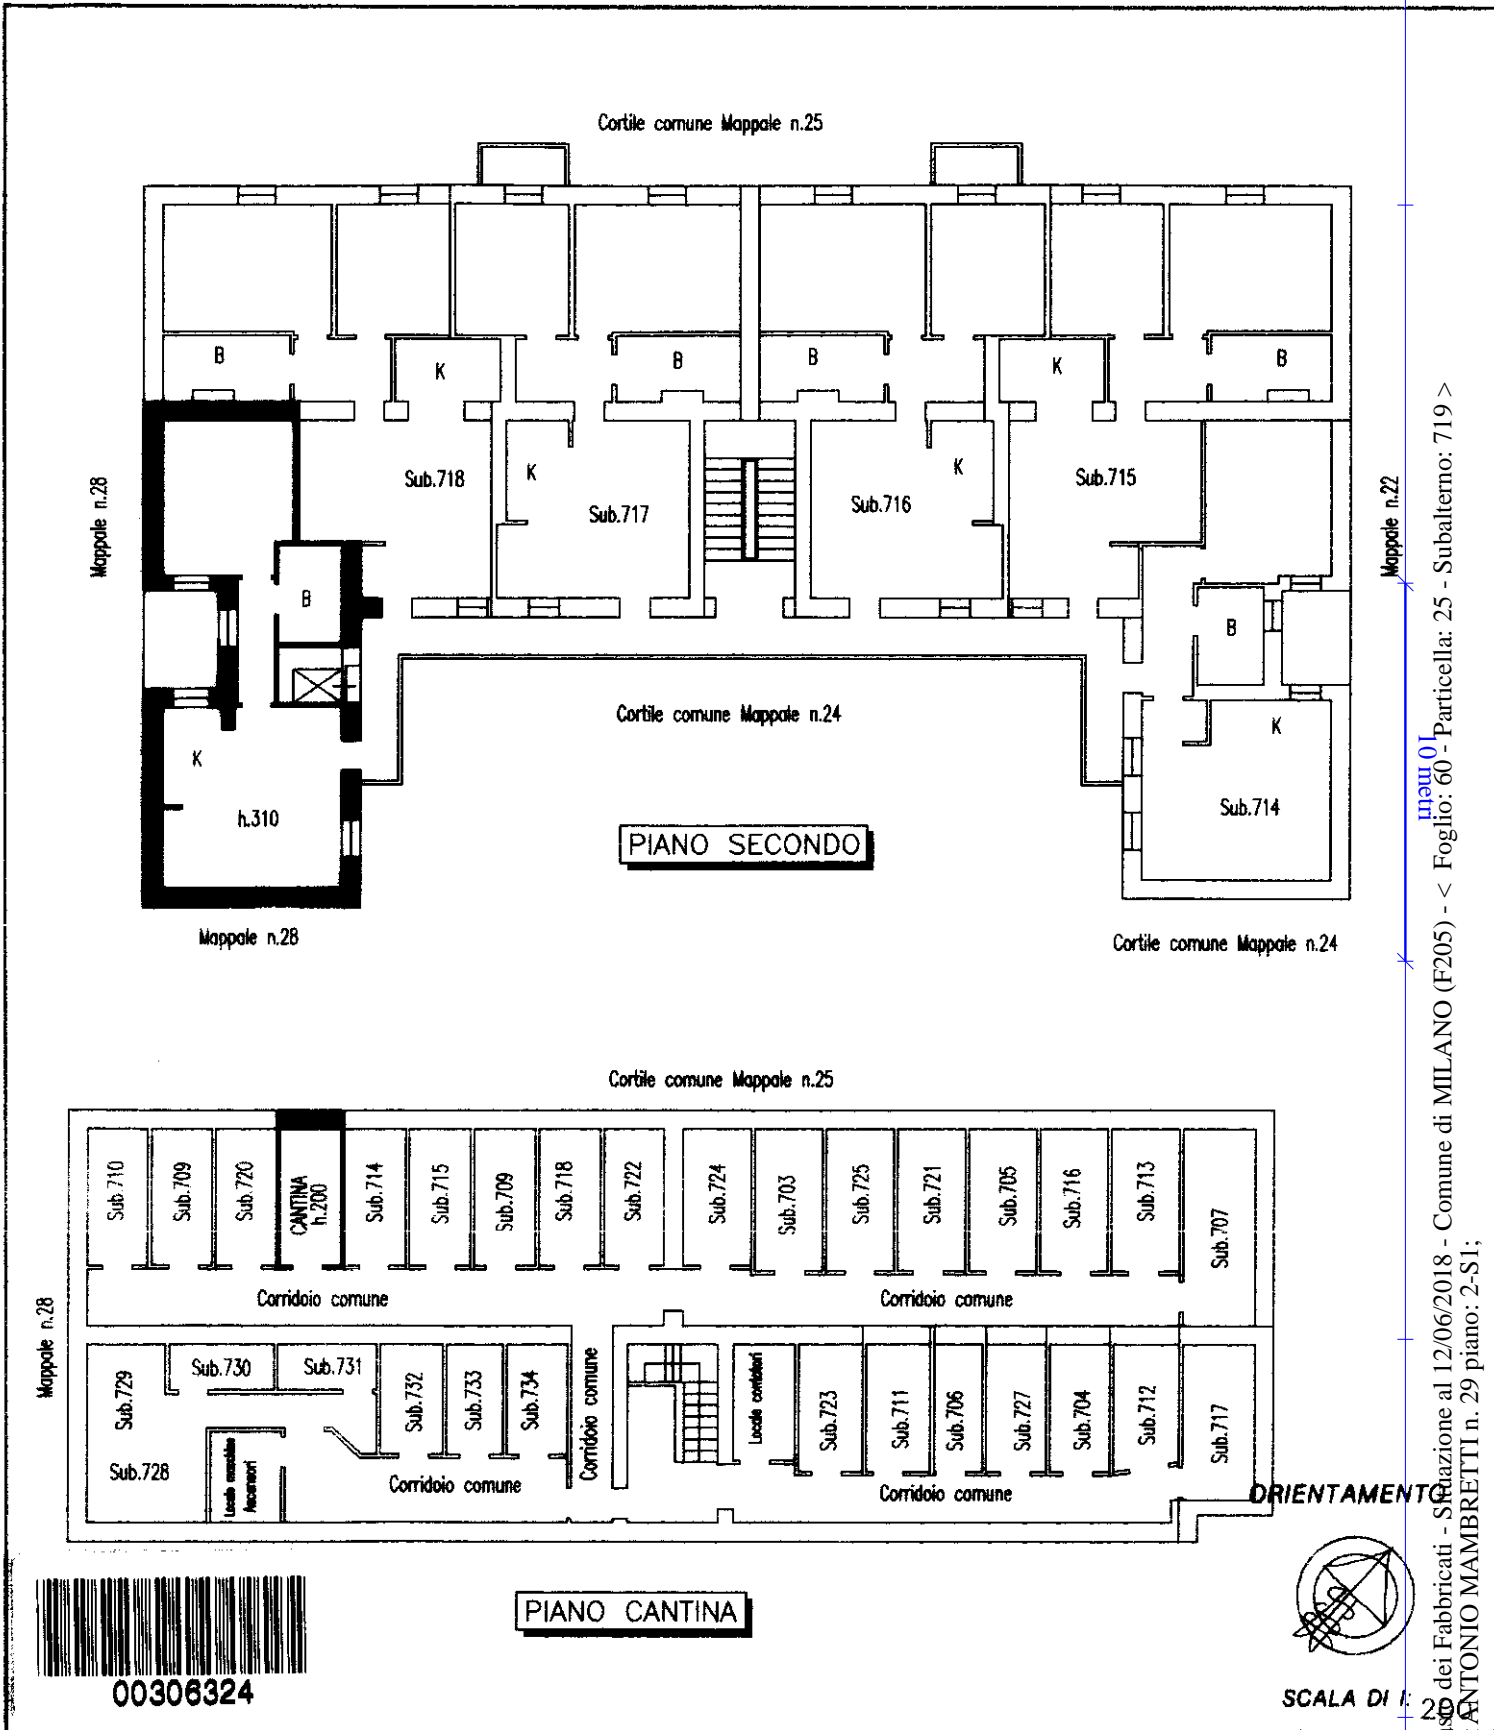

00306324

PIANO CANTINA

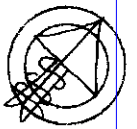

SCALA DI 1:250

Dichiarazione di N.C.
Ultima **denuncia di variazione**

Compilata dal Geometra
(Titolo, cognome e nome)

RISERVATO ALL'UFFICIO

PASTORINO PIETRO

Data presentazione: 13/11/1997 - Data: 12/06/2018 - n. T406045 - Richiedente: CVLLSN67S53F205F

Totale schede **601** - Formato di acquisizione: A4(210x297) - **MILANO** tampa ric. **6572** A4(210x297)

Identificativi catastali
n. **25** sub. **719**

data 12/06/2018 Firma [Signature]

Catasto dei Fabbricati - Situazione al 12/06/2018 - Comune di MILANO (F205) - < Foglio: 60 - Particella: 25 - Subalterno: 719 >
VIA ANTONIO MAMBRETTI n. 29 piano: 2-S1;