

**Agenzia del Territorio  
CATASTO FABBRICATI  
Ufficio Provinciale di  
Milano**

Dichiarazione protocollo n. MI0560304 del 28/10/2013

Planimetria di u.i.u. in Comune di Macherio

Via Giacomo Matteotti

civ. 3

Identificativi Catastali:

Sezione:

Foglio: 3

Particella: 539

Subalterno: 124

Compilata da:

Magnano Francesco

Iscritto all'albo:

Geometri

Prov. Monza E Brianza


N. 00356

Scheda n. 1

Scala 1:200

PIANO PRIMO

H. 2.70m

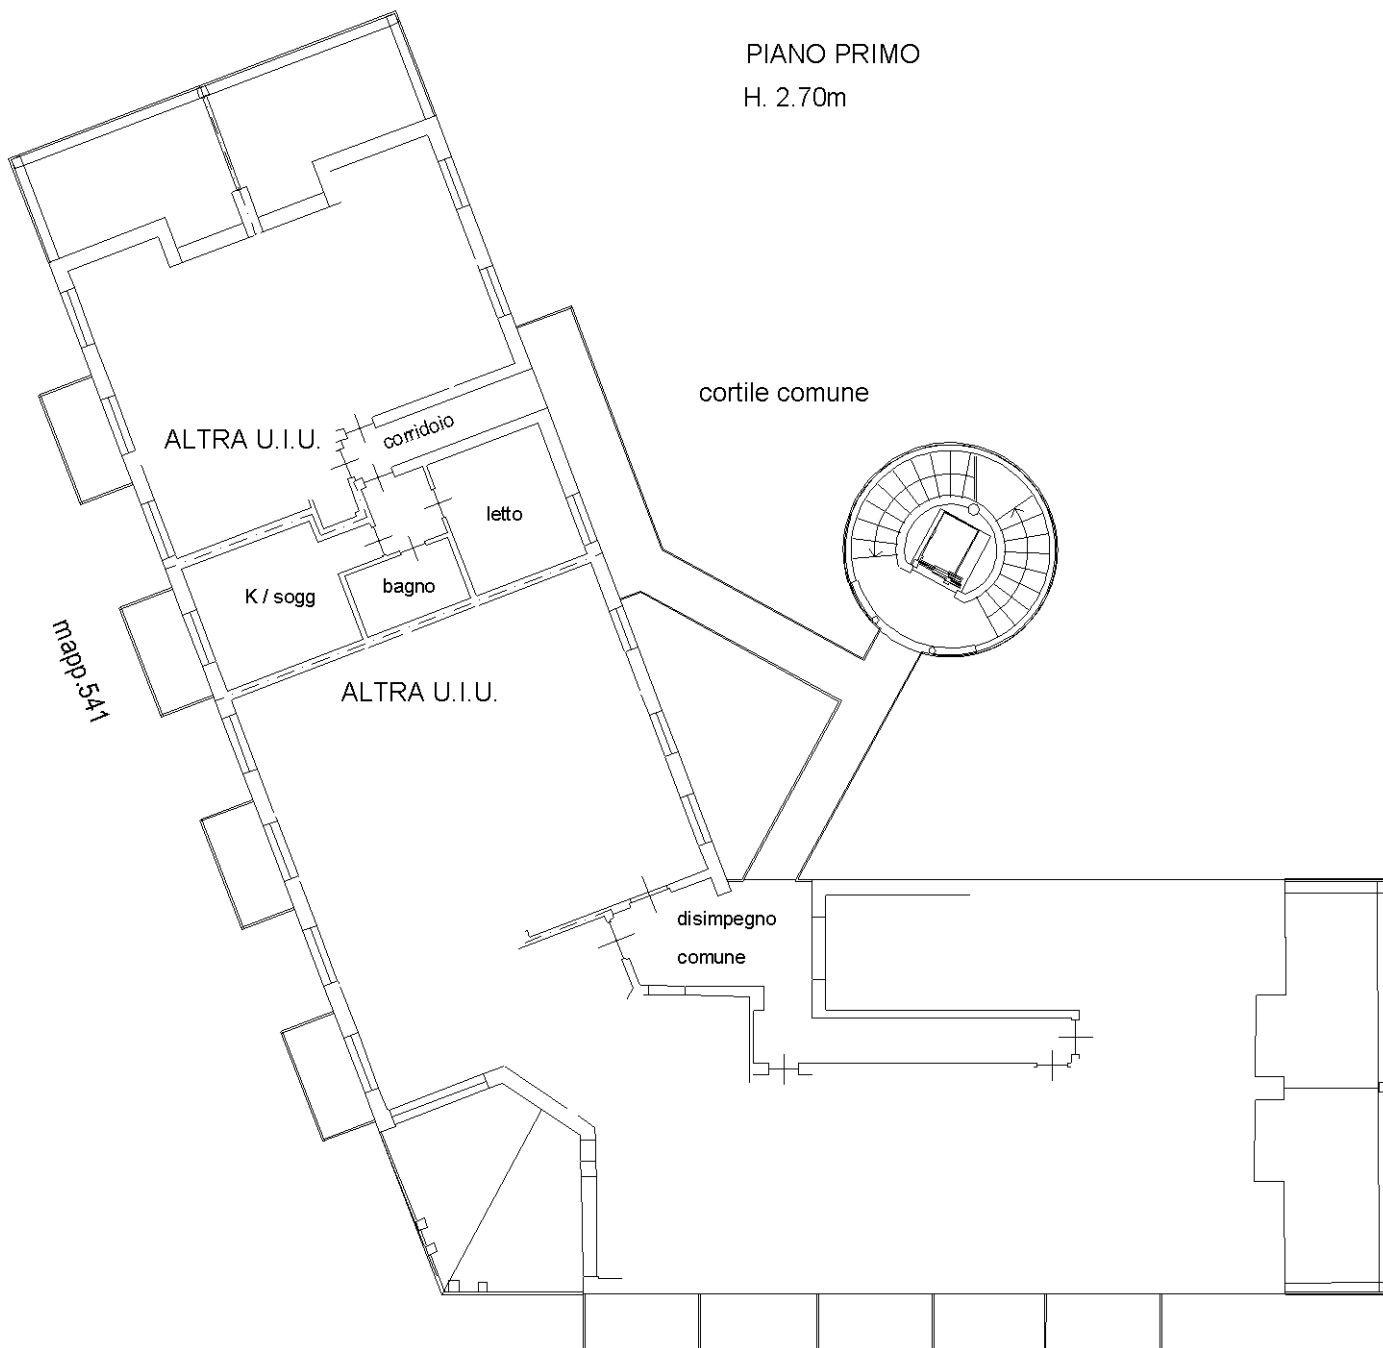

Nord



Ultima planimetria in atti