

**Agenzia del Territorio
CATASTO FABBRICATI
Ufficio Provinciale di
Milano**

Dichiarazione protocollo n. MI0608070 del 12/10/2006

Planimetria di u.i.u. in Comune di Milano

Via Cusago

civ. 90

Identificativi Catastali:

Sezione:

Foglio: 412

Particella: 23

Subalterno: 9

Compilata da:

Fazio Davide

Iscritto all'albo:


Periti Edili

Prov. Milano

N. 5069

Scheda n. 1

Scala 1:200

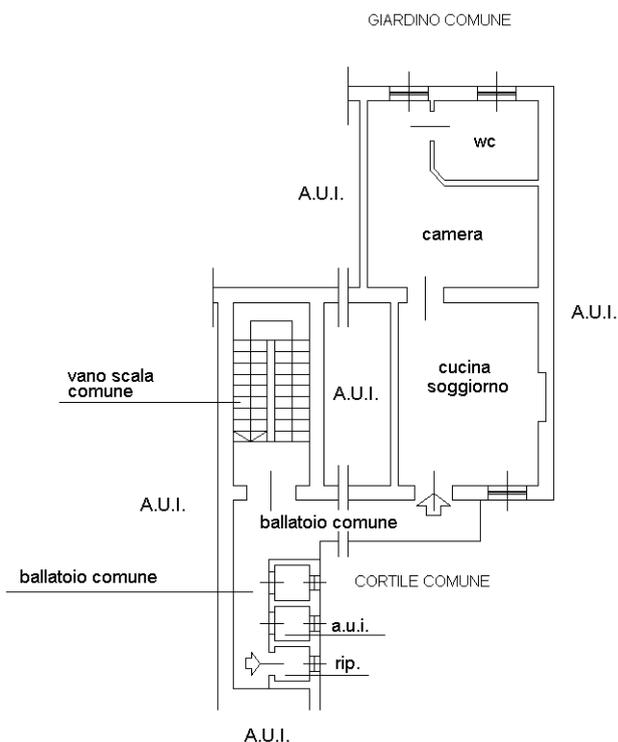

**PIANO SECONDO
h 300**



Catasto dei Fabbricati - Situazione al 30/11/2020 - Comune di MILANO (F205) - < Foglio: 412 - Particella: 23 - Subalterno: 9 >
VIA CUSAGO n. 90 piano: 2;

Ultima planimetria in atti