

**Agenzia del Territorio
CATASTO FABBRICATI
Ufficio Provinciale di
Milano**

Dichiarazione protocollo n. MI0391853 del 15/06/2006

Planimetria di u.i.u. in Comune di Arese

Cascina San Pietro

civ. 1

Identificativi Catastali:

Sezione:

Foglio: 3

Particella: 82

Subalterno: 708

Compilata da:
Rusmini Laura


Iscritto all'albo:
Architetti

Prov. Milano


N. 10142

Scheda n. 1

Scala 1:200

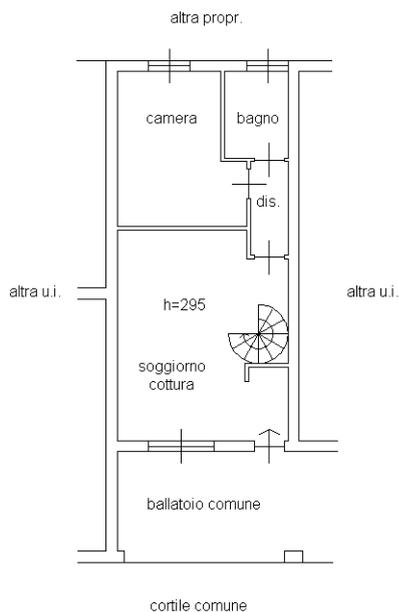

PIANO PRIMO

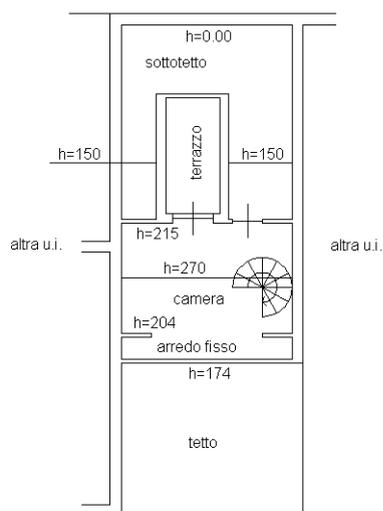

PIANO SECONDO



Catasto dei Fabbricati - Situazione al 06/11/2019 - Comune di ARESE (A389) - < Foglio: 3 - Particella: 82 - Subalterno: 708 >
CASCINA SAN PIETRO n. 1 piano: 1-2;

Ultima planimetria in atti