

**Agenzia del Territorio
CATASTO FABBRICATI
Ufficio Provinciale di
Milano**

Dichiarazione protocollo n. MI0461186 del 14/07/2006

Planimetria di u.i.u. in Comune di Pozzuolo Martesana

Via Sant'anna

civ. 18

Identificativi Catastali:

Sezione:
Foglio: 10
Particella: 464
Subalterno: 39

Compilata da:
Ferrari Mauro

Iscritto all'albo:
Geometri


Prov. Milano

N. 7408

Scheda n. 1

Scala 1:200

PIANO INTERRATO

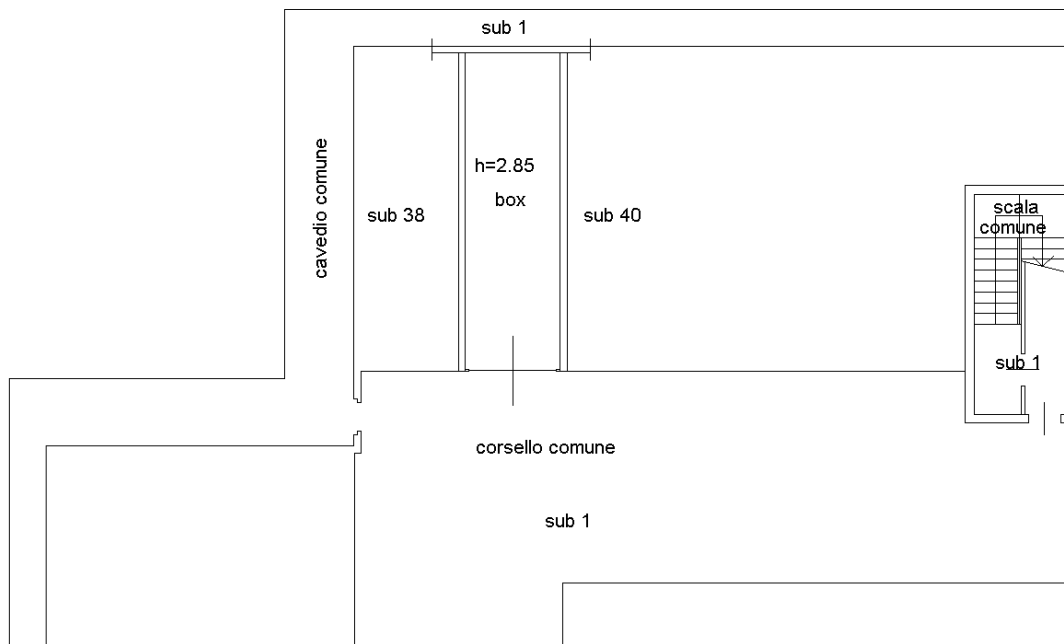

Ultima planimetria in atti