

**Agenzia del Territorio
CATASTO FABBRICATI
Ufficio Provinciale di
Milano**

Dichiarazione protocollo n. MI0100427 del 17/02/2006

Planimetria di u.i.u. in Comune di Milano

Via Moneta Ernesto Teodoro

civ. 5

Identificativi Catastali:

Sezione:

Foglio: 69

Particella: 31

Subalterno: 710

Compilata da:
Malfanti Angela

Iscritto all'albo:
Geometri

Prov. Milano


N. 8938

Scheda n. 1

Scala 1:200



PIANO TERRENO

H=3.25

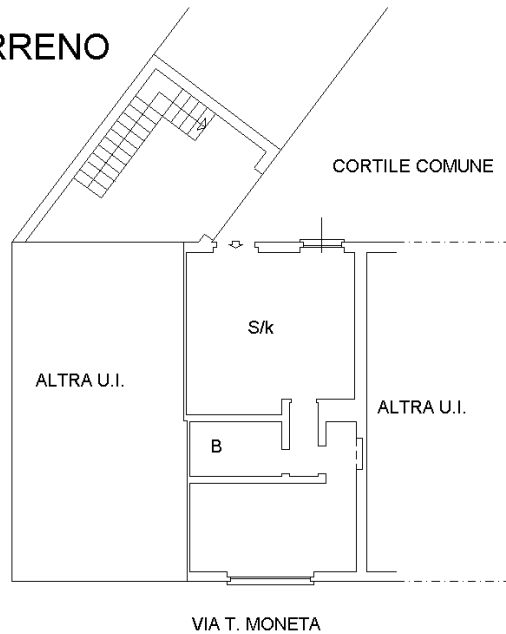

PIANO SEMINTERRATO

H=1.90

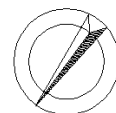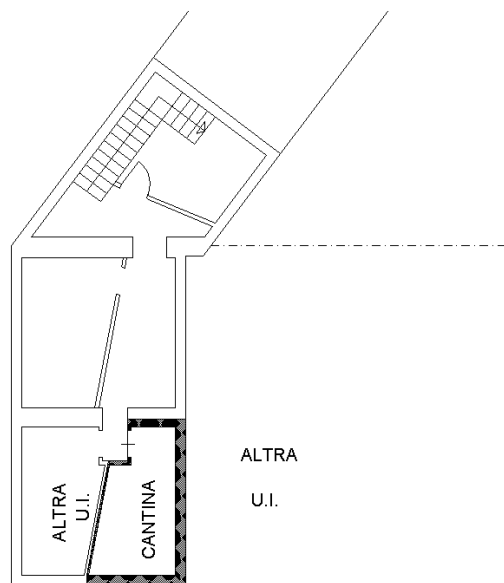

Ultima planimetria in atti

Data: 28/04/2017 - n. T236420 - Richiedente: GDULCU67L22F205W

Totale schede: 1 - Formato di acquisizione: A4(210x297) - Formato stampa richiesto: A4(210x297)

Catasto dei Fabbricati - Situazione al 28/04/2017 - Comune di MILANO (F205) - < Foglio: 69 - Particella: 31 - Subalterno: 710 >
Firmato DA: MA TERNO S/A/00 ANGELO GIBRE DE MONETA ERNESTO TEODORO CA 3 Serial#: 318921101106611003804e69ec721f6

