

**Agenzia del Territorio
CATASTO FABBRICATI
Ufficio Provinciale di
Milano**

Dichiarazione protocollo n. MI0802983 del 07/10/2008

Planimetria di u.i.u. in Comune di Buccinasco

Via Dei Mille

civ. 8

Identificativi Catastali:

Sezione:
Foglio: 5
Particella: 70
Subalterno: 711


Compilata da:
La Guardia Daniele
Iscritto all'albo:
Architetti

Prov. Milano


N. 11462

Scheda n. 1 Scala 1:200

PIANO TERRA

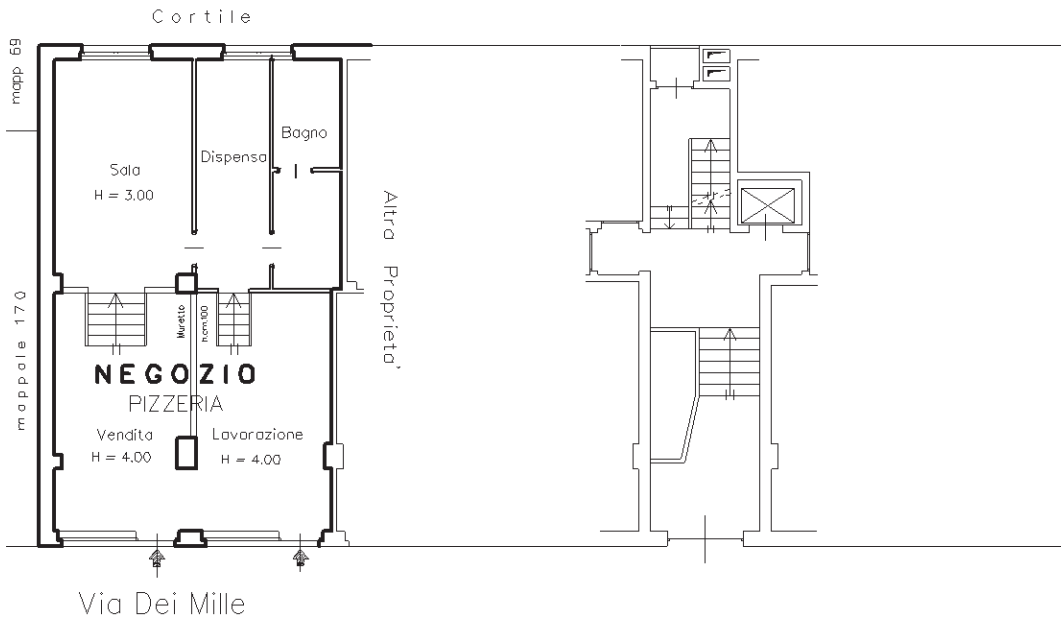

PIANO SEMINTERRATO – S1

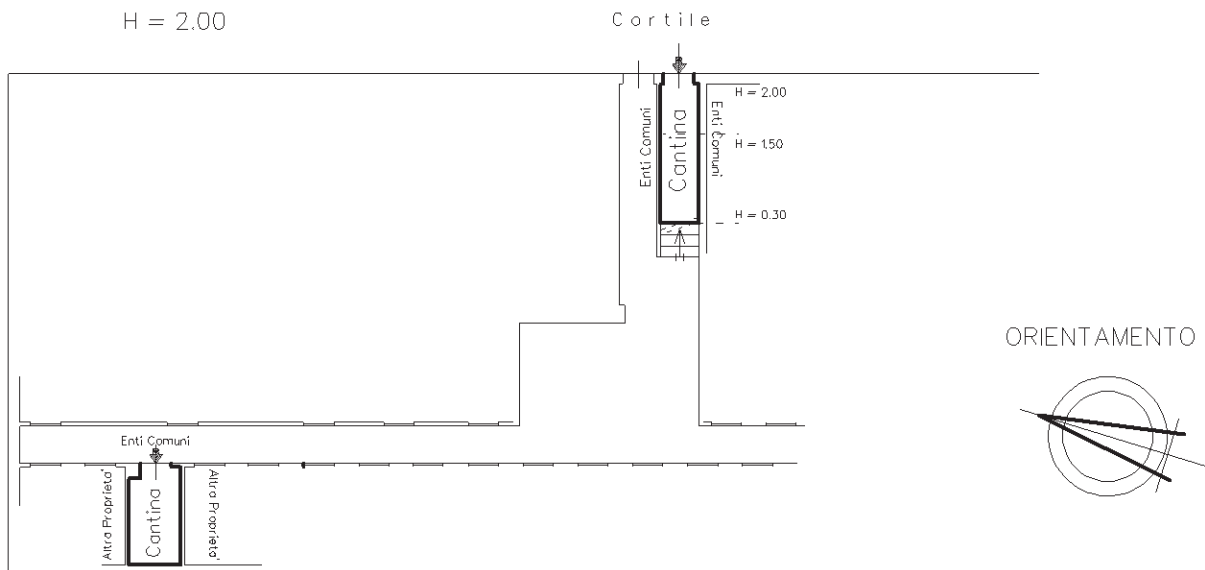

Ultima planimetria in atti

Via Dei Mille