

MODULARIO  
F. - Cat. S. T. - 319



MINISTERO DELLE FINANZE  
DIREZIONE GENERALE DEL CATASTO E DEI SERVIZI TECNICI ERARIALI

MOD. B (Nuovo Catasto Edilizio Urbano)

Lire  
50


# NUOVO CATASTO EDILIZIO URBANO

(R. DECRETO-LEGGE 13 APRILE 1980, N. 652)

Planimetria dell'immobile situato nel Comune di MILANO Via BUSSETO, 11

Ditta [REDACTED]

Allegata alla dichiarazione presentata all'Ufficio Tecnico Erariale di MILANO

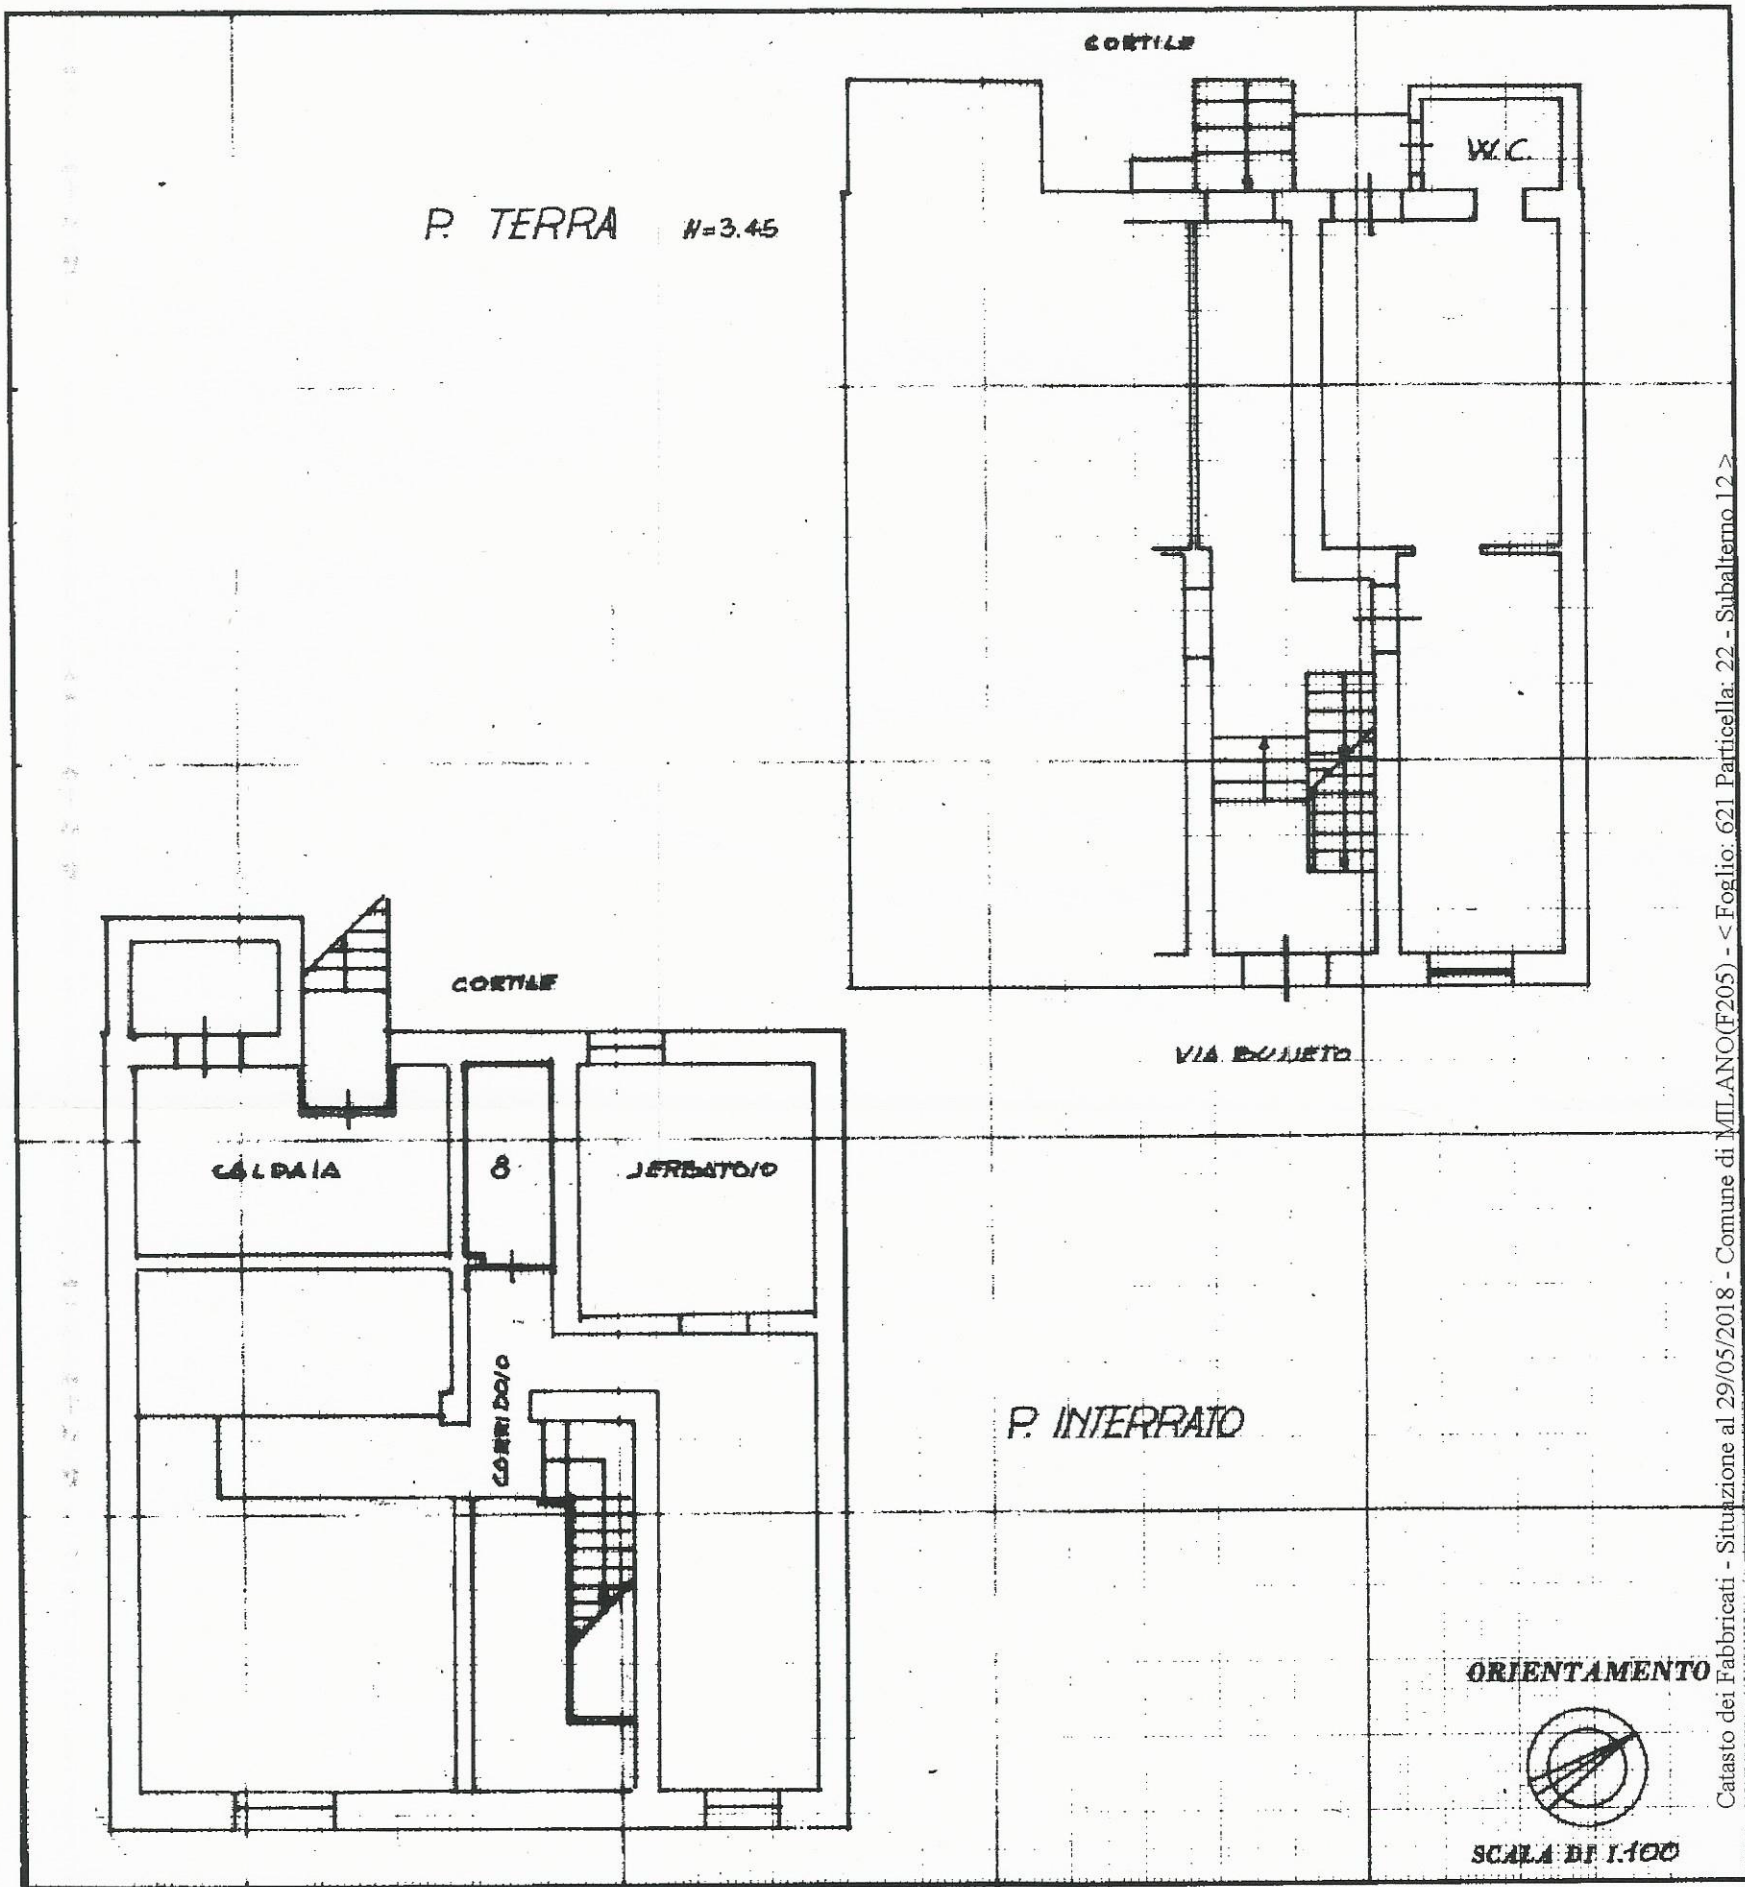

Catasto dei Fabbricati - Situazione al 29/05/2018 - Comune di MILANO (F205) - < Foglio: 621 Particella: 22 - Subalterno 12 >  
VIA BUSSETO N. 11 piano: I-SI;

SPAZIO RISERVATO PER LE ANNOTAZIONI D'UFFICIO

DATA 16 LUG 1985  
PROT. N° 8285

PARTITA	<u>37707</u>
FOGLIO	<u>621</u>
MAPPALE	<u>22</u>
SUBALTERNO	<u>3</u>

**NUOVO SUB** 12

Compilata dal SEOM  
(Titolo, nome e cognome del tecnico)

ANTONIO SIMBOLI

Iscritto all'Albo dei geometri  
della Provincia di MILANO

DATA 25-6-1985

Firma: [Signature]

1225 - OFFICINA C.V. ROMA