

**Agenzia del Territorio
CATASTO FABBRICATI
Ufficio Provinciale di
Milano**

Dichiarazione protocollo n. MI0398533 del 25/07/2013

Planimetria di u.i.u. in Comune di Milano

Via Meina

civ. 6

Identificativi Catastali:

Sezione:
Foglio: 196
Particella: 200
Subalterno: 708

Compilata da:
Chiesa Filippo


Iscritto all'albo:
Geometri

Prov. Pavia

N. 3763

Scheda n. 1 Scala 1:200

PIANO TERRA

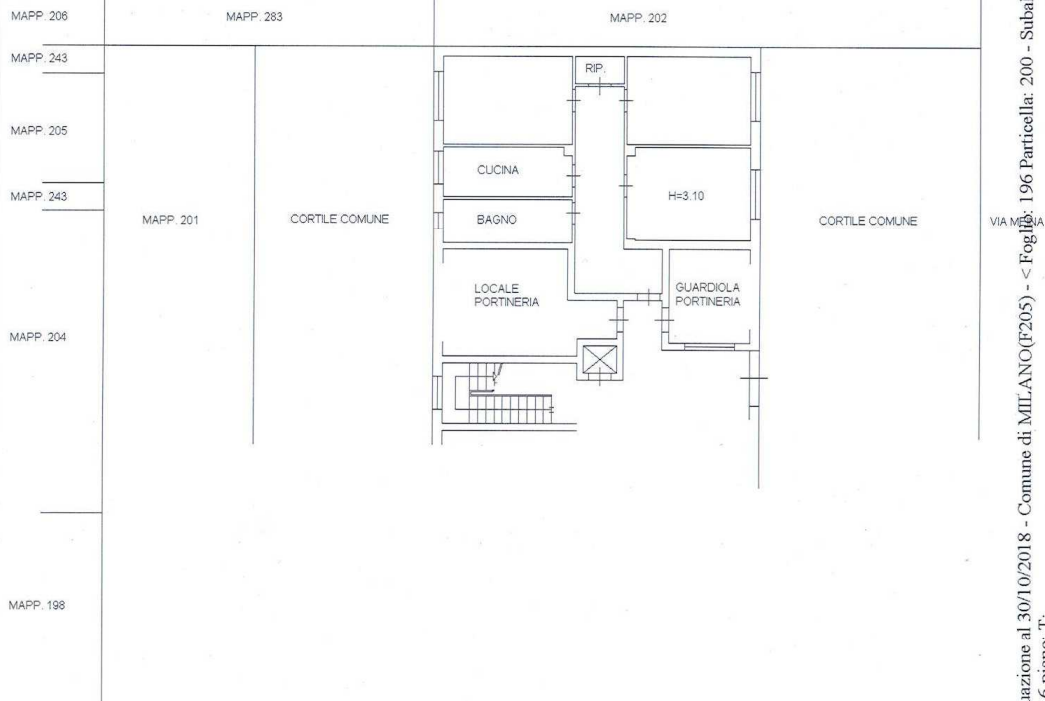

Catasto dei Fabbricati - Situazione al 30/10/2018 - Comune di MILANO (F205) - < Foglio 196 Particella: 200 - Subalterno 708 >
VIA PRIVATA MEINA n. 6 piano: T;

Ufficio Provinciale di Milano - Territorio
Servizi Catastali



Data: 30/10/2018
Ora: 11.06.00
Pagina: 1

Ricevuta di pagamento di euro 1,00 Quietanza n. 39968 del 30/10/2018

Richiedente: SIRENA

COSTO TOTALE DEI SERVIZI EURO 1,00

MODALITA' DI PAGAMENTO:

PAGAMENTO ELETTRONICO euro 1,00

PROSPETTO DI LIQUIDAZIONE N. 141327 del 30/10/2018

Code. Servizio	Protocollo- Codice Riscontro	Dati di Richiesta del Servizio	Costo del Servizio	Elementi	Condizione	Tributo	Importo della Ricevuta
RE03A/Riproduzione di mappa da base informativa	M10421901	vis.est Con:F205 Fog:496 Part:200	1,00	1/particella	Normale	886T	1,00
TOTALE:						1,00	1,00

Totale per tributo in EURO

TRIBUTI SPECIALI CATASTALI 886T 1,00

Il Cassiere
MSCMRS

TRANSAZIONE DI PAGAMENTO ELETTRONICO ESEGUITA - PAGOBANCOMAT - TOTALE TRANSAZIONE: euro 4,00
Esercente: Stabilimento: 00 Cassa: 06848141 Transazione: 359529 Data: 30/10/2018 Ora: 11:05:00 Codice autorizzazione Banca: 769750
Codice Cliente: 00569600*****5489 Banca Negoziazione: