

**Agenzia del Territorio
CATASTO FABBRICATI
Ufficio Provinciale di
Milano**

Dichiarazione protocollo n. MI0163778 del 22/02/2008

Planimetria di u.i.u. in Comune di Milano

Via Doberdo'

civ. 28

Identificativi Catastali:

Sezione:

Foglio: 56

Particella: 502

Subalterno: 712

Compilata da:

Pegorini Luca Ottorino

Iscritto all'albo:

Geometri


Prov. Cremona

N. 1576

Scheda n. 1

Scala 1:200

PIANO PRIMO INTERRATO

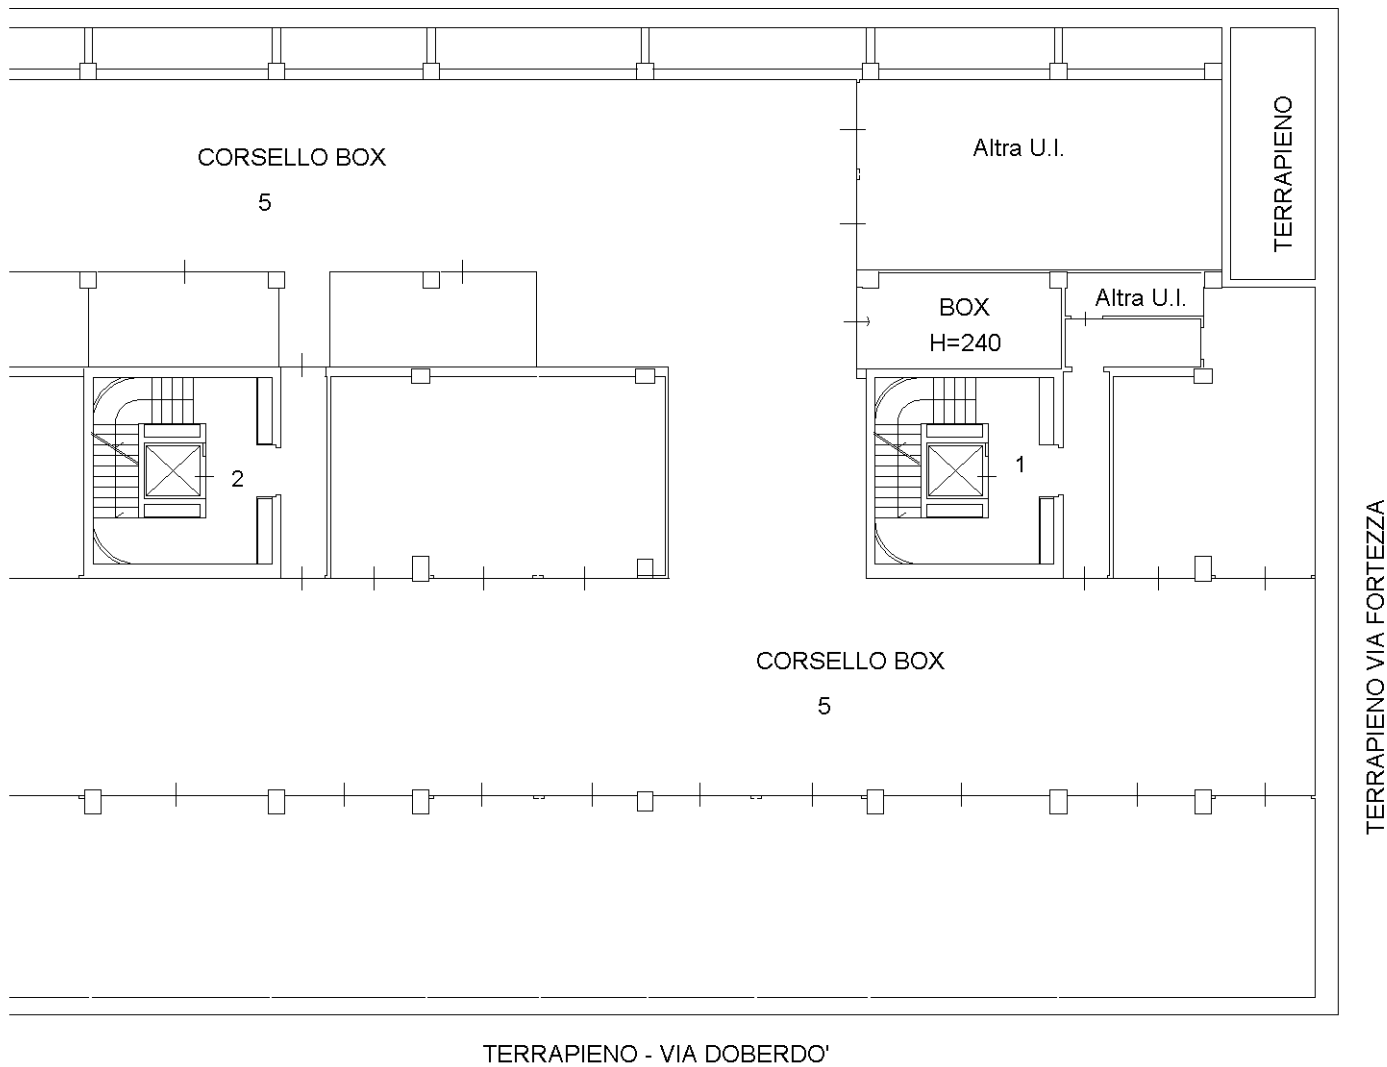

Catasto dei Fabbricati - Situazione al 23/01/2018 - Comune di MILANO (F205) - < Foglio: 56 - Particella: 502 - Subalterno: 712 >
VIA DOBERDO' n. 28 piano: S1;

Ultima planimetria in atti