

**Agenzia del Territorio  
CATASTO FABBRICATI  
Ufficio Provinciale di  
Milano**

Dichiarazione protocollo n. MI0538824 del 29/06/2012

Planimetria di u.i.u. in Comune di Milano

Via Giovanni Battista Prandina

civ. 33

Identificativi Catastali:

Sezione:

Foglio: 149

Particella: 513

Subalterno: 48

Compilata da:

Sapranidou Maria

Iscritto all'albo:

Architetti

Prov. Milano


N. 13077

Scheda n. 1


Scala 1:200

## PIANO SESTO

ALTEZZA LOCALI 2.90m

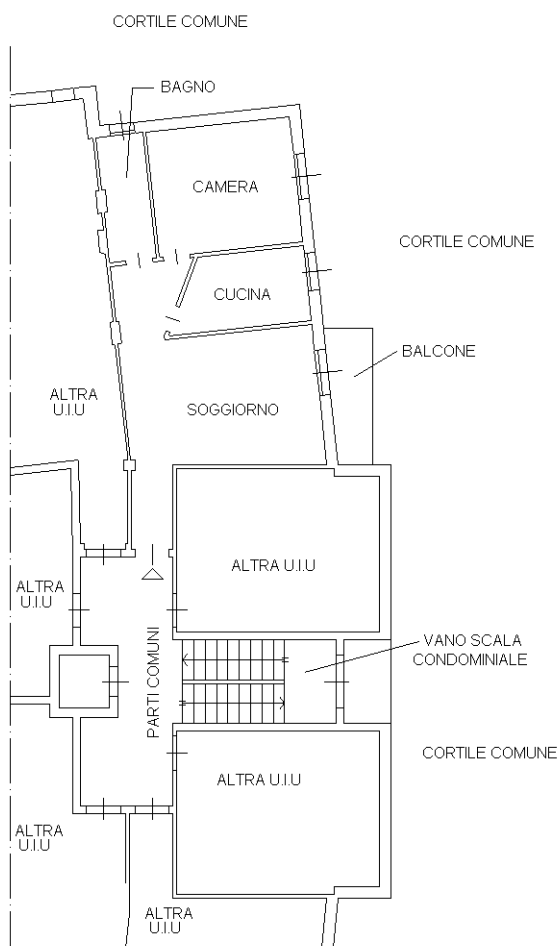

## PIANO SETTIMO

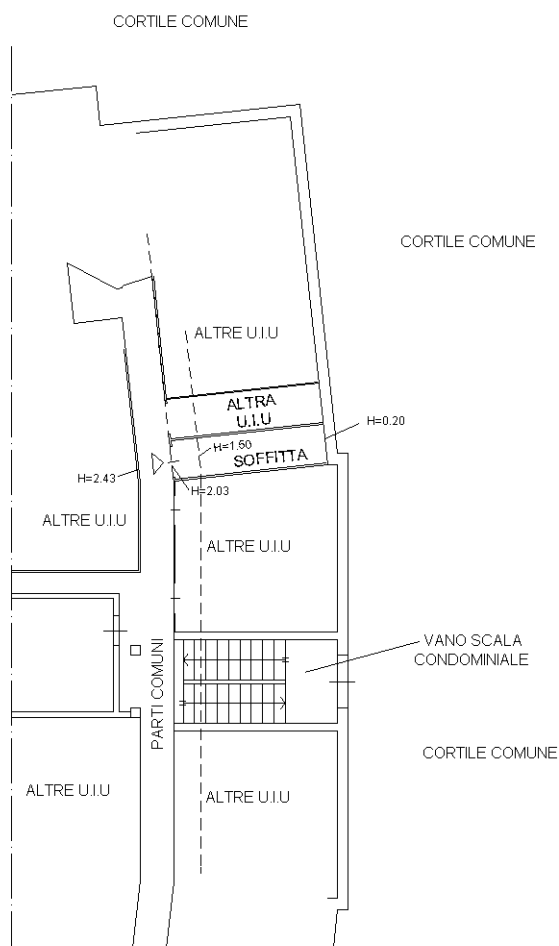

SCALA 1:200

Ultima planimetria in atti