

**Agenzia del Territorio
CATASTO FABBRICATI
Ufficio Provinciale di
Milano**

Dichiarazione protocollo n. 000123497 del 13/02/2003

Planimetria di u.i.u. in Comune di Milano

Via Mamiani Terenzio

civ. 7C

Identificativi Catastali:

Sezione:

Foglio: 202

Particella: 75

Subalterno: 704

Compilata da:

Perego Paolo

Iscritto all'albo:

Architetti


Prov. Milano

N. 8502


Scheda n. 1

Scala 1:200

PIANO RIALZATO
H= 310

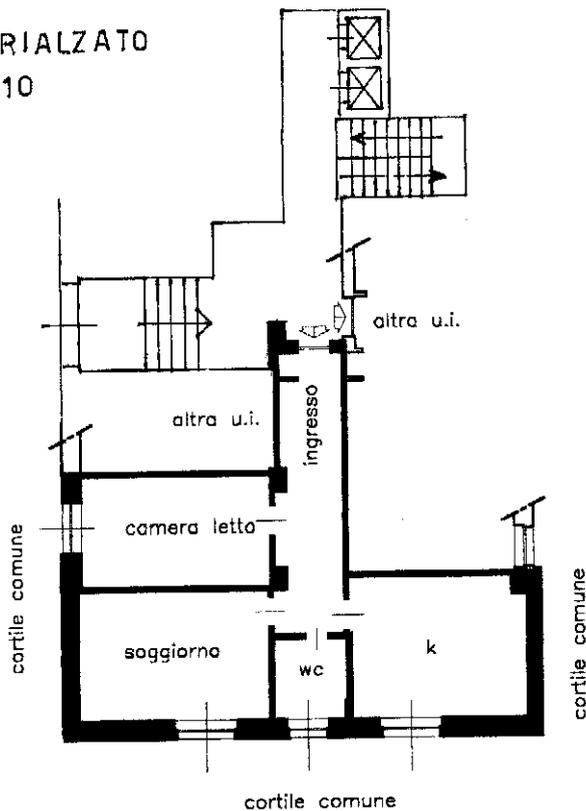

PIANO CANTINATO
H = 3,07

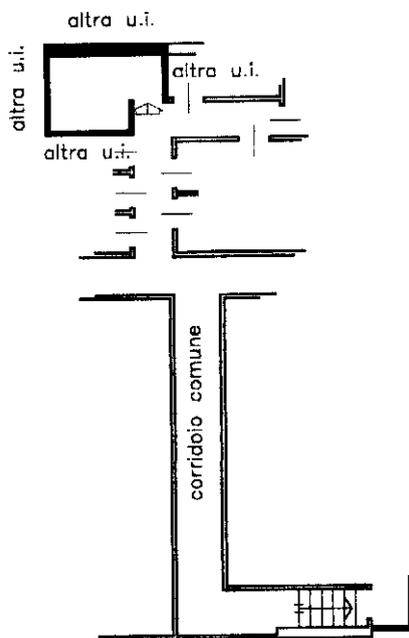

Ultima planimetria in atti