

**Agenzia del Territorio**  
**CATASTO FABBRICATI**  
Ufficio provinciale di  
Milano

Dichiarazione protocollo n. MI088583 del 18/10/2007  
Planimetria di u.i.u. in Comune di Milano  
Via Tortona

civ. 72

Compilata da:  
Belloni Gianfranco  
Iscritto all'albo:  
Geometri  
Prov. Milano

N. 8822


Identificativi Catastali:  
Sezione:  
Foglio: 517  
Particella: 208  
Subalterno: 711

Scala 1: 200

n. 1

CORTILE COMUNE

PIANO SEMINTERRATO  
H. 300m

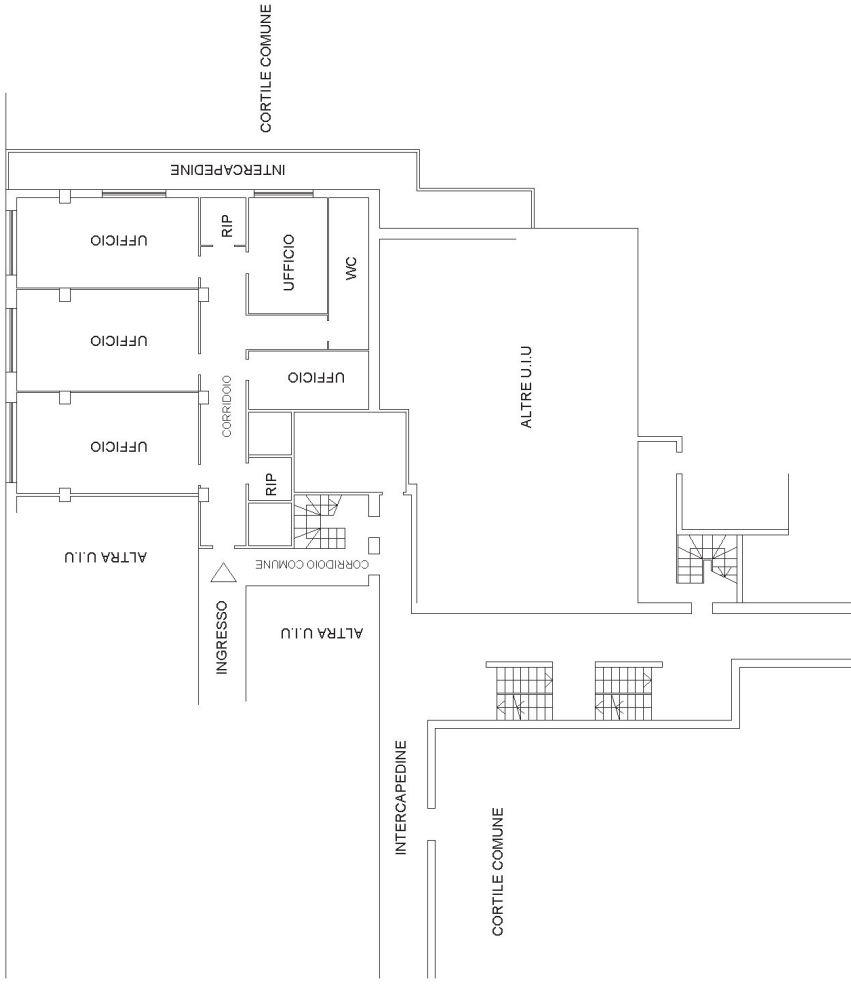

PIANO INTERRATO  
H. 300m

