

A) Rilievo fotografico, planimetrie





Milano Via Clitumno 19 – individuazione dell'unità





Androne comune



Scala a sinistra dalla strada



Scala a destra dalla strada





Accesso dal ballatoio al piano terzo





Cucina





Soggiorno





Veduta dal balcone





Camera da letto





Bagno





Monolocale privo dei requisiti di abitabilità





Individuazione del solaio di pertinenza






Cantina di pertinenza






PLANIMETRIE DI RILIEVO CON SCALA METRICA

Unità immobiliare in Milano, Via Clitumno n°19
Fg.236 mapp.33 sub.111

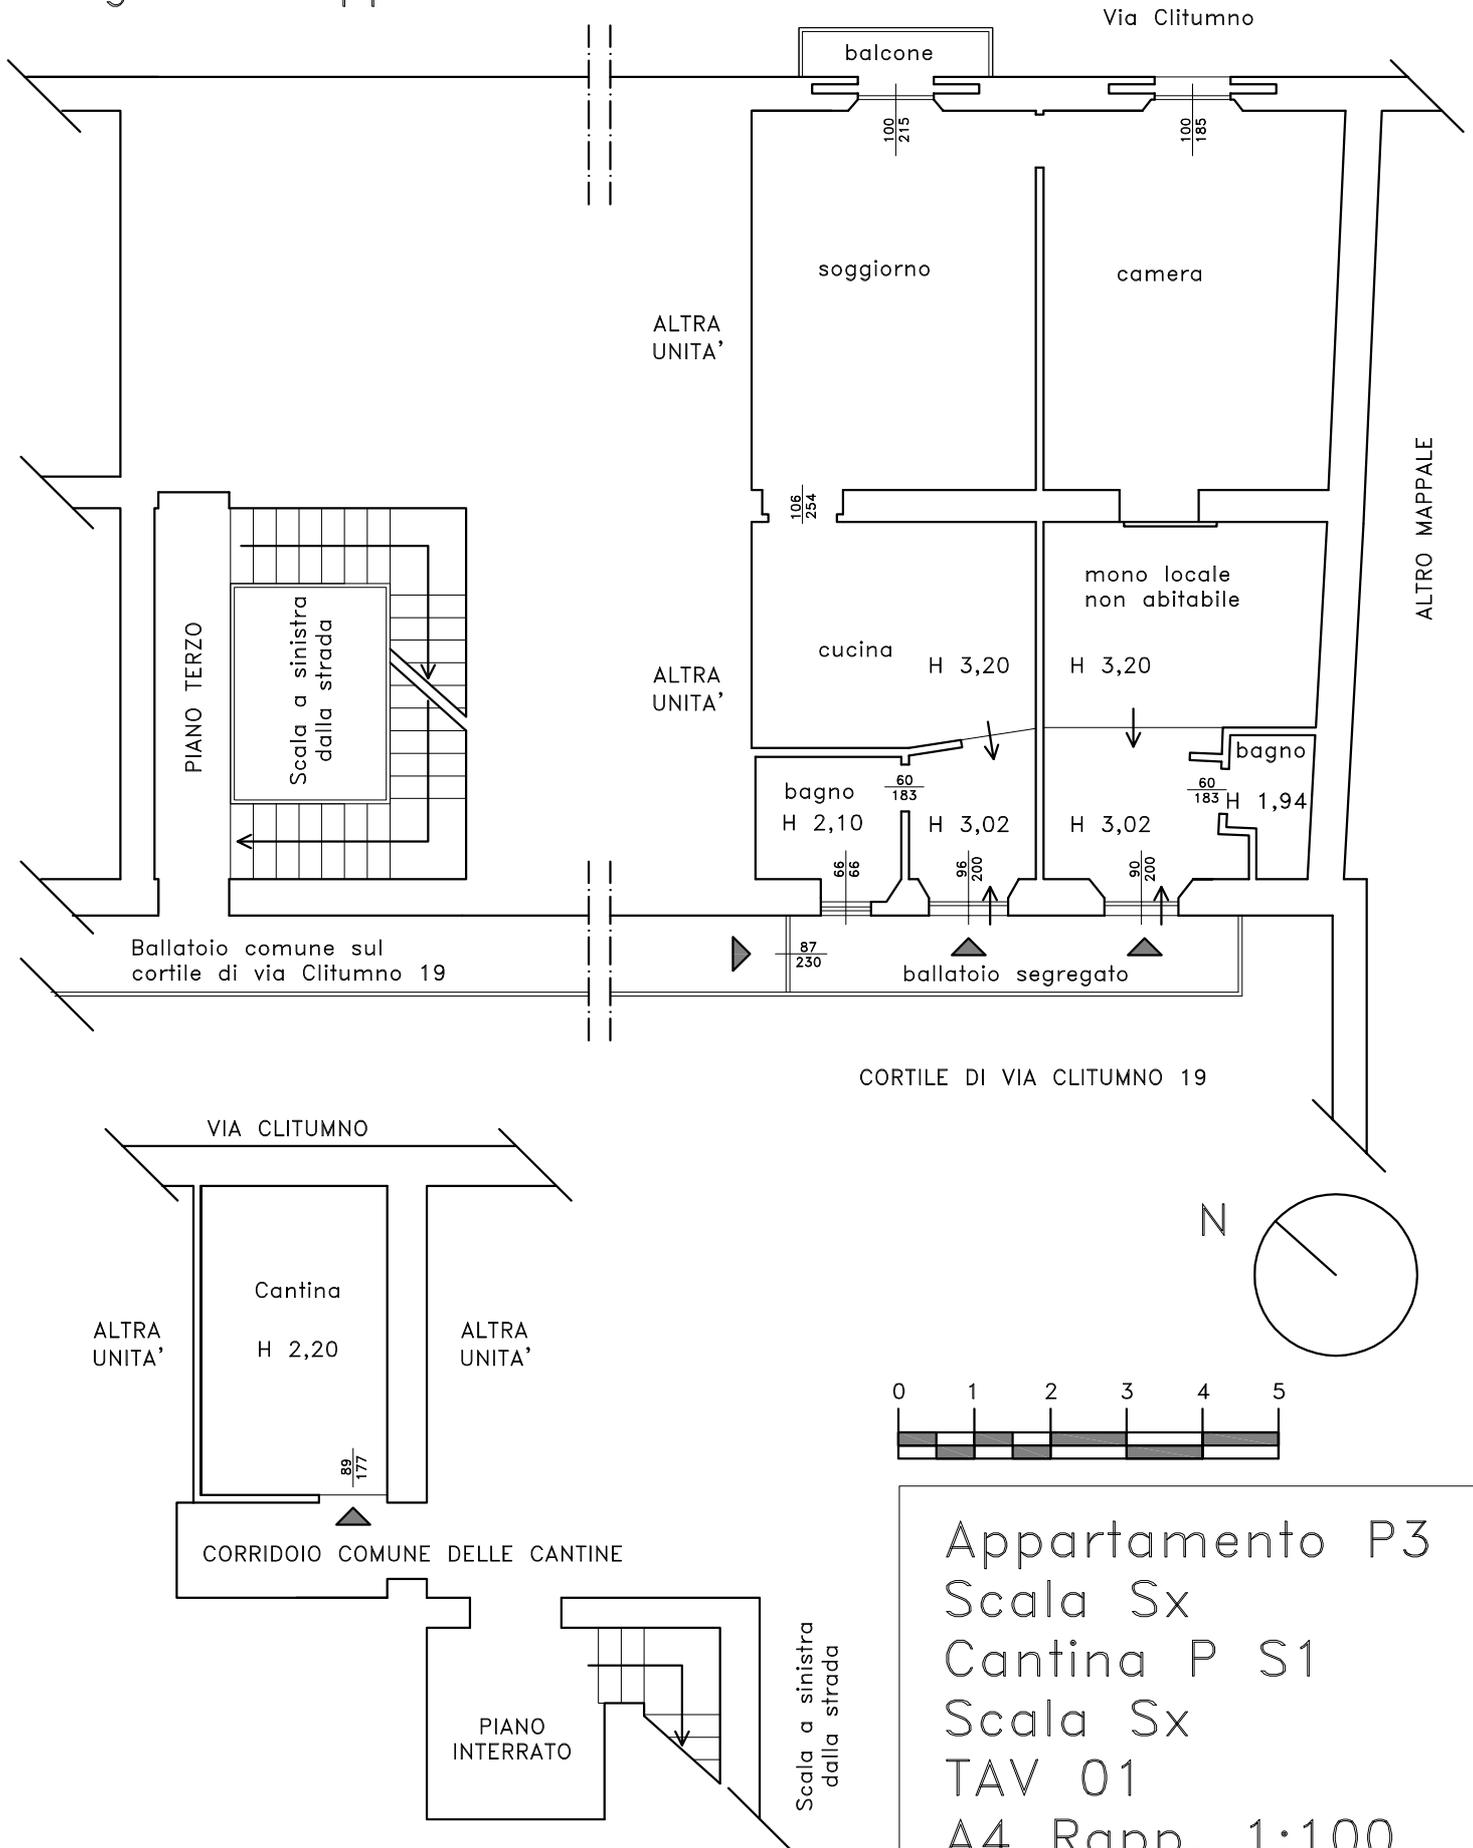

PLANIMETRIE DI RILIEVO CON SCALA METRICA

Unità immobiliare in Milano, Via Clitumno n°19
Fg.236 mapp.33 sub.111

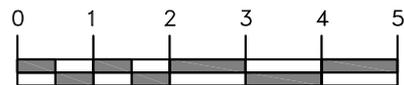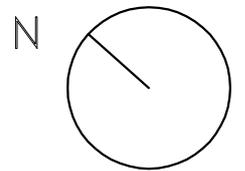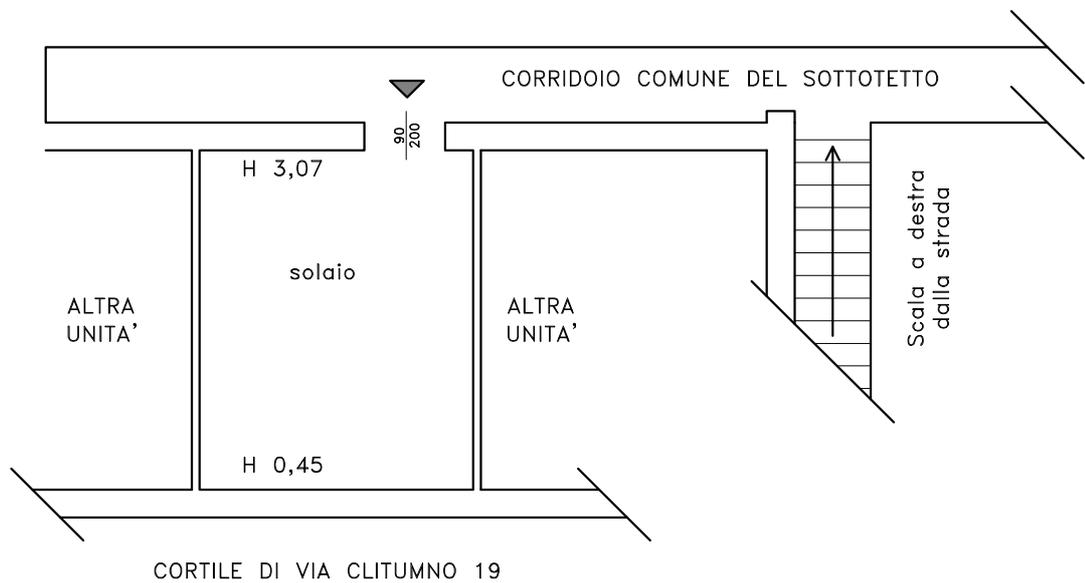

Solaio P sottotetto
Scala Dx
TAV 02
A4 Rapp. 1:100