

MODULARIO
F. rig. rend. 487



MINISTERO DELLE FINANZE
DIREZIONE GENERALE DEL CATASTO E DEI SS.TT.EE.
CATASTO EDILIZIO URBANO (RDL 13-4-1939, n. 652)



MOD. **BN** (CEU)

Planimetria di u.i.u. in Comune di Segrate via Via Cassanese civ. 41

ED. D


Piano Terzo
h = 2.75 m

Estratto Mappa
Foglio 13
Scala 1:2000

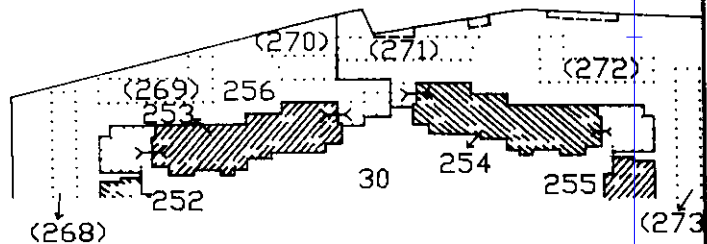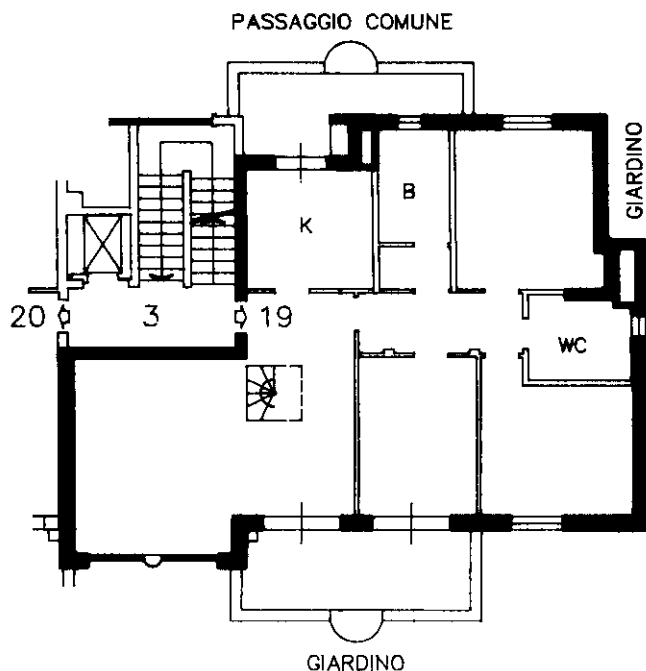


Piano Quarto

PASSAGGIO COMUNE

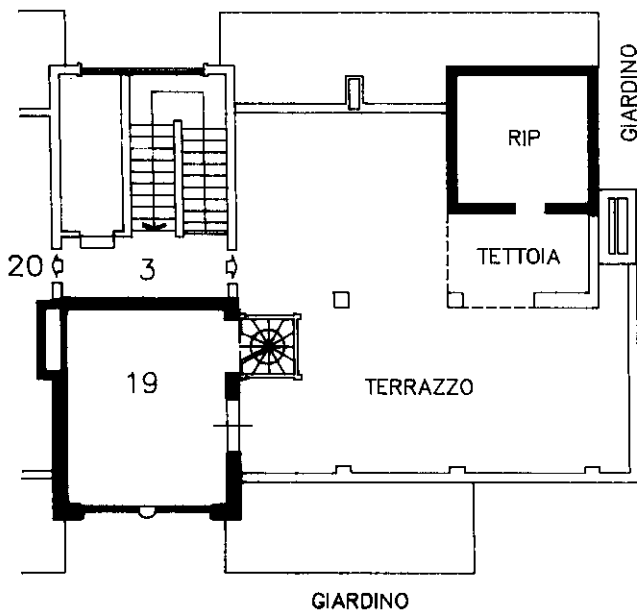

Piano Interrato
h = 2.40 m

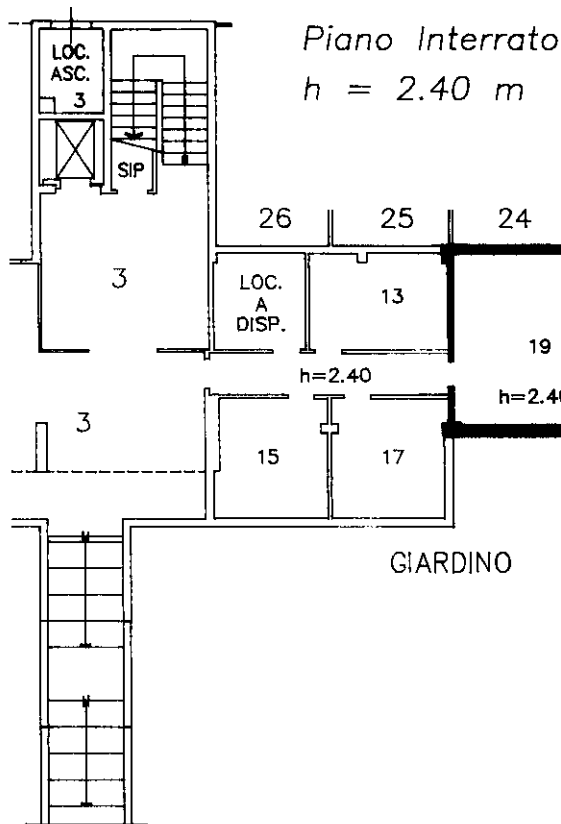

ORIENTAMENTO



SCALA DI 1: 200

Dichiarazione di N.C.
Denuncia di variazione


Compilata dal Geom. Figiani Maurizio
(Titolo, cognome e nome)

RISERVATO ALL'UFFICIO

Ultima planimetria in atti
identificativi catastali

Iscritto all'albo dei Geometri

Data presentazione:06/04/1994 - Data: 30/10/2013 - n. T218612 - Richiedente: MSJCST75C68F205J
Totale schede: 1 - Formato di acquisizione: A4(210x297) - Formato stampa richiesto: A4(210x297)
data 10/02/94 Firma

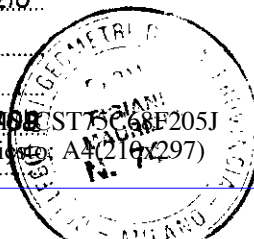



Firmato Da: MUSA O SOMMA DI GALESSANO CRISTINA SARA Emesso Da: ARUBAPEC S.P.A. NG CA.1 Settore: 16.00123008139ec8d3a70f826cf2098



Planimetria di u.i.u. in Comune di Segrate via Via Cassanese civ. 41


ED. D
Piano Terzo
h = 2.75 m

Estratto Mappa
Foglio 13
Scala 1:2000

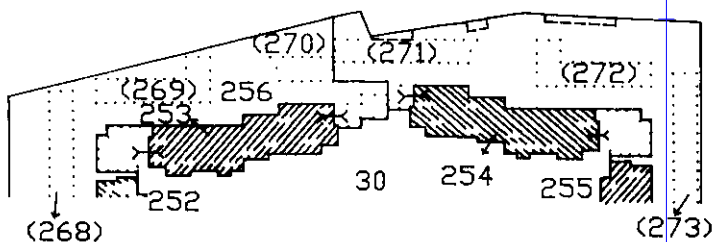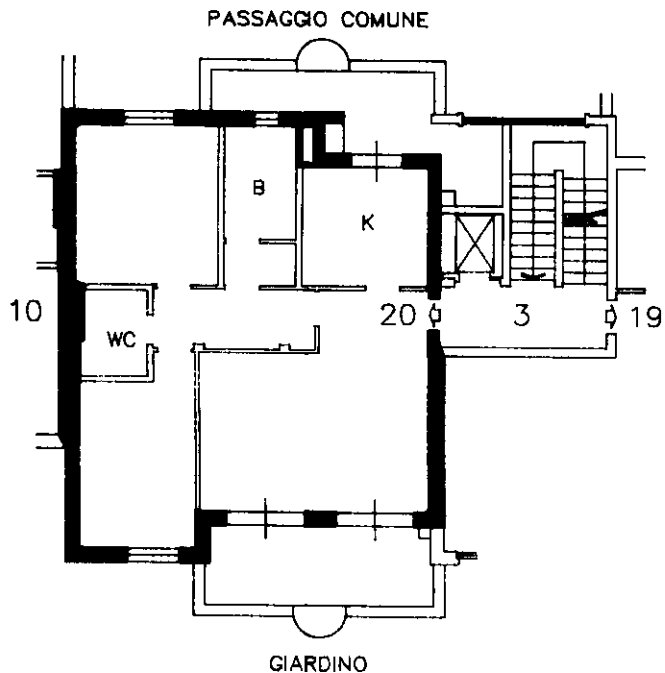


Piano Interrato
h = 2.40 m

PASSO CARRAIO

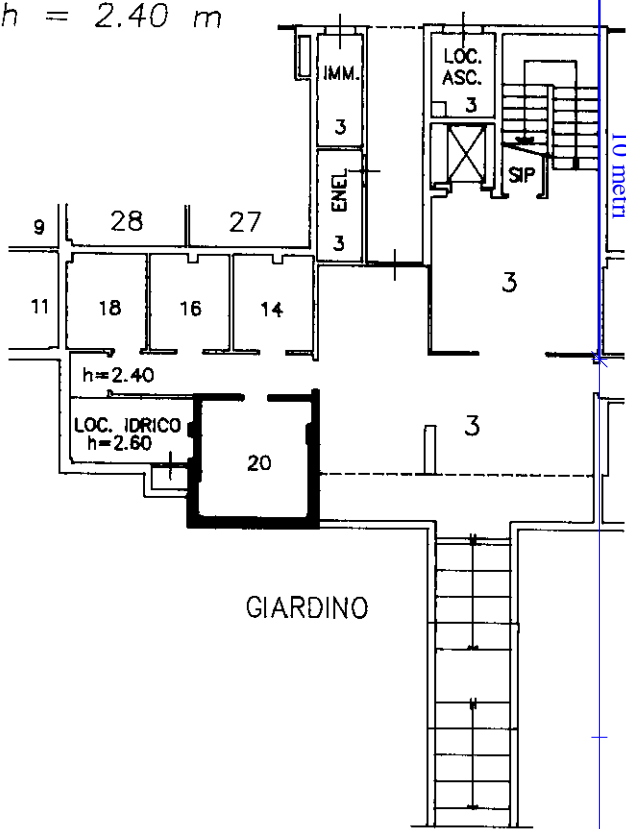

Piano Quarto

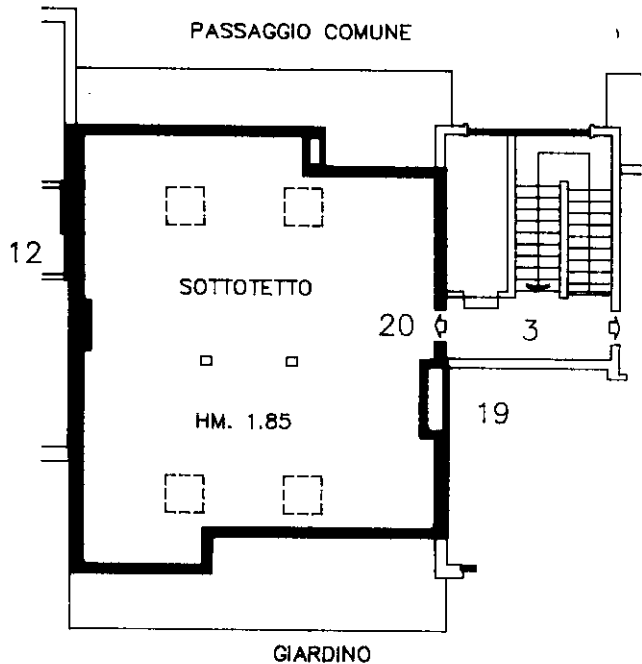

ORIENTAMENTO



SCALA DI I: 200


Catasto dei Fabbricati - Situazione al 30/10/2013 - Comune di SEGRATE (1577) - < Foglio: 13 - Particella: 254 - Subalterno: 20 >
VIACASSANESE n. 41 piano: 3-4-S1 interno: 242 scala: 2 edificio: D;

Ultima planimetria in atti
identificativi catastali
Data presentazione: 06/04/1994 - Data: 30/10/2013 - n. T218614 - Richiedente: MSJCST75C68F205J
Totale schede: 20
Formato di acquisizione: A4(210x297) - Formato stampa richiesto: A4(210x297)
data 10.02.94 Firma

Compilata dal Geom. Figiani Maurizio
(Titolo, cognome e nome)

Iscritto all'albo dei Geometri

della provincia di Milano
data 10.02.94 Firma

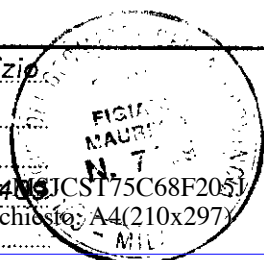

RISERVATO ALL'UFFICIO

MODULARIO
F. rig. rend. 487




MINISTERO DELLE FINANZE
DIREZIONE GENERALE DEL CATASTO E DEI SS.TT.EE.
CATASTO EDILIZIO URBANO (RDL 13-4-1939, n. 652)

MOD. **BN** (CEU)

Planimetria di u.i.u. in Comune di Segrate via Via Cassanese civ. 43


ED. D

Estratto Mappa
Foglio 13
Scala 1:2000

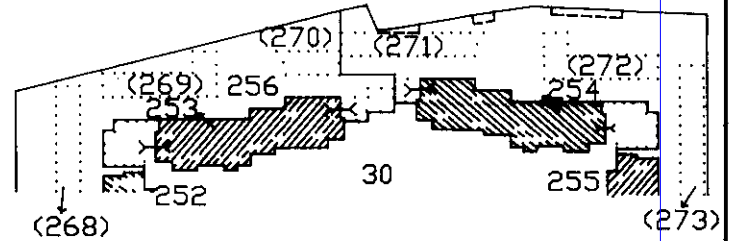

Piano Interrato
h = 2.50 m

TERRAPIENO

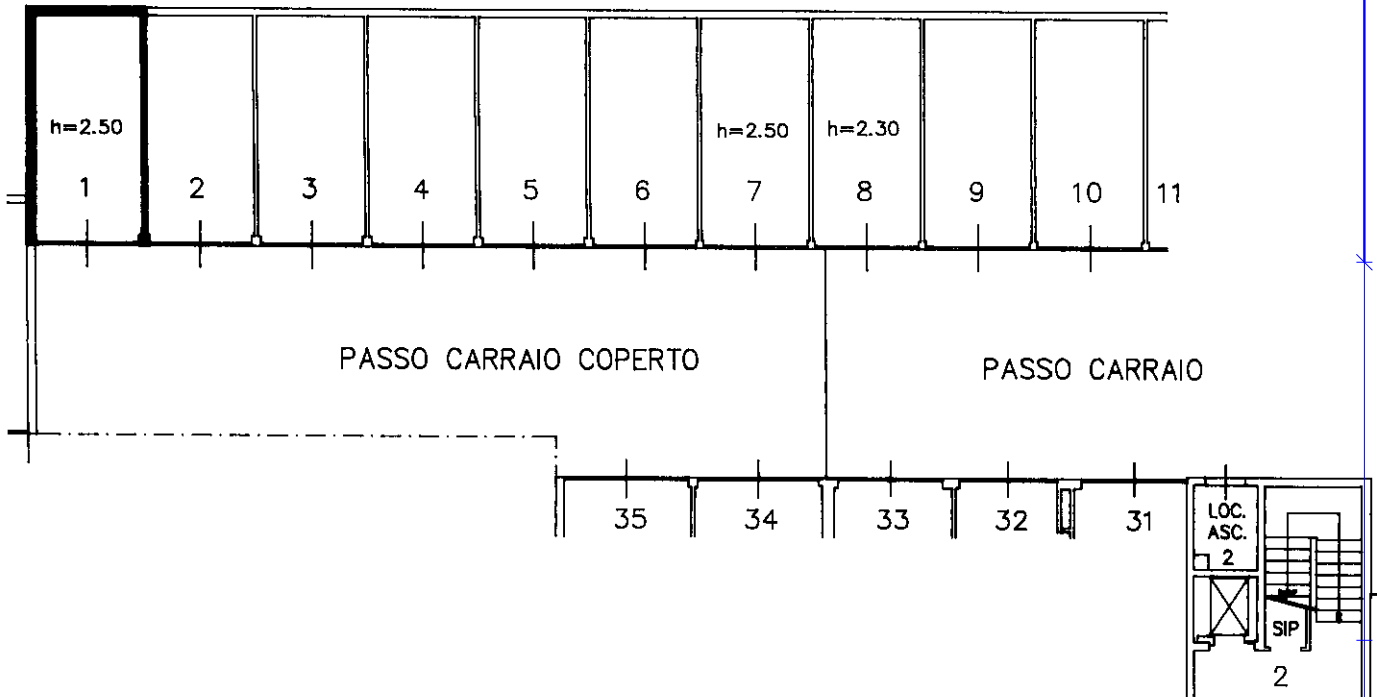

10 metri

ORIENTAMENTO



SCALA DI 1: 200

Catasto dei Fabbricati - Situazione al 30/10/2013 - Comune di SEGRATE (1577) - < Foglio: 13 - Particella: 271 - Subalterno: 1 >
VIA CASSANESE n. 43 piano: ST interno: 106 edificio: D;

Dichiarazione di N.C.
Denuncia di variazione
Ultima planimetria in atti
Identificativi catastali
Data presentazione: 06/04/1994 - Data: 30/10/2013 - n. T218615 - Richiedente: MSJCST75C68F205J
Totale schede: 1 su 1 Formato di acquisizione: A4(210x297) - Formato stampa richiesto: A4(210x297)
data: 10.02.94 Firma

Compilata dal Geom. Figiani Maurizio
(Titolo, cognome e nome)
Iscritto all'albo de: Geometri
della provincia di Milano n. 27419
data 10.02.94 Firma



RISERVATO ALL'UFFICIO

Firmato Da: MUS... IO-SOMMA DI GALESSANO-CRISTINA SARA-Emesso Da: ARUBA REG.S.P.A.-NG-CA-1-Serie#... 4f66cf7a9909499e0e0d0e70f092664ff0090

MODULARIO
F. rig. rend. 487




MINISTERO DELLE FINANZE
DIREZIONE GENERALE DEL CATASTO E DEI SS.TT.EE.
CATASTO EDILIZIO URBANO (RDL 13-4-1939, n. 652)

MOD. **BN** (CEU)

Planimetria di u.i.u. in Comune di Segrate via Via Cassanese civ. 43


ED. D

Estratto Mappa
Foglio 13
Scala 1:2000

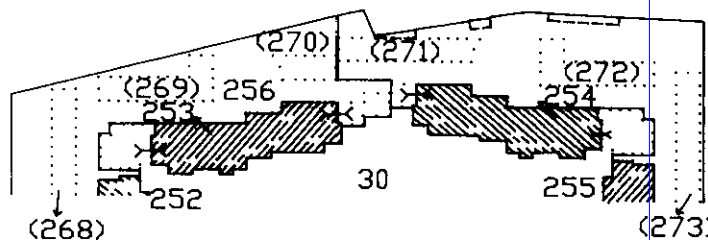


Piano Interrato
h = 2.50 m

TERRAPIENO

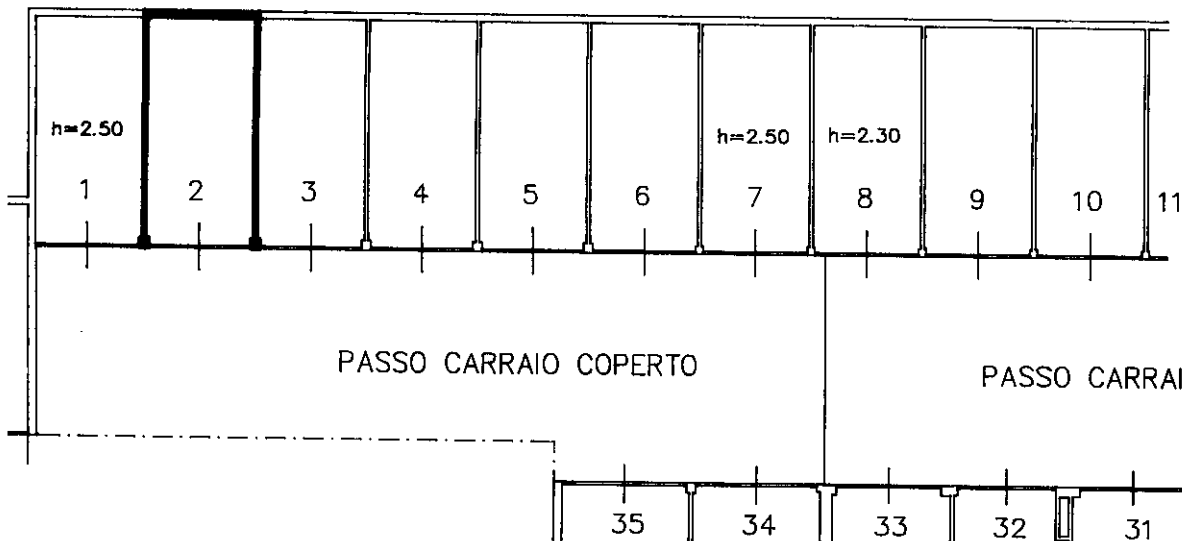

10 metri

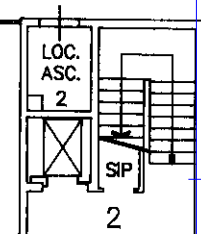

ORIENTAMENTO



SCALA DI 1: 200

Catasto dei Fabbricati - Situazione al 30/10/2013 - Comune di SEGRATE (1577) - < Foglio: 13 - Particella: 271 - Subalterno: 2 >
VIA CASSANESE n. 43 piano: S1 interno: 107 edificio: D;

Dichiarazione di N.C.
Denuncia di variazione


Ultima planimetria in atti
Identificativi catastali

Data presentazione: 06/04/1994 - Data: 30/10/2013 - n. T218617 - Richiedente: MSJCST75C68F205J
Totale schede: 2 subFormato di acquisizione: A4(210x297) - Formato stampa richiesto: A4(210x297)
data 10.02.94 Firma

Compilata del Geom. Figiani Maurizio
(Titolo, cognome e nome)

Iscritto all'albo de i Geometri

della provincia di Milano n. 7408
data 10.02.94 Firma

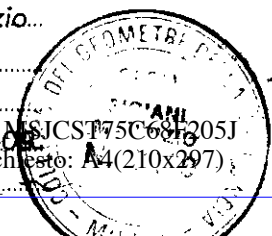

RISERVATO ALL'UFFICIO

Firmato Da: MUS... SO... DI CALE... CRISTINA SARA Emesso Da: ARUBA REG. P.A. NG CAT - Serial#: f6c07a000f99ec00b070f020af2096