

**Agenzia del Territorio
CATASTO FABBRICATI
Ufficio Provinciale di
Milano**

Dichiarazione protocollo n. MI0766640 del 12/12/2006

Planimetria di u.i.u. in Comune di Bollate

Via Cristina Belgioioso

civ. 24

Identificativi Catastali:

Sezione:

Foglio: 66

Particella: 120

Subalterno: 730

Compilata da:
Verdino Nino

Iscritto all'albo:
Architetti

Prov. Milano


N. 5679

Scheda n. 1

Scala 1:200

PIANO TERZO

h=2.95m

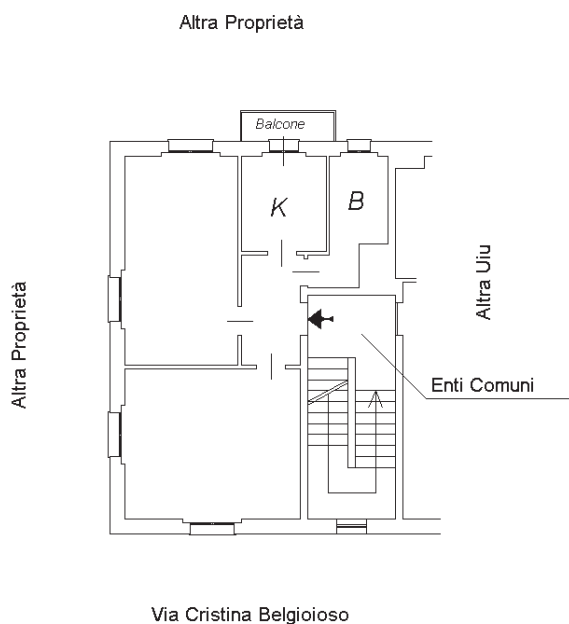

Ultima planimetria in atti

Data: 10/04/2017 - n. T61774 - Richiedente: TNGSLL67D41F205B

Totale schede: 1 - Formato di acquisizione: A4(210x297) - Formato stampa richiesto: A4(210x297)

Catasto dei Fabbricati - Situazione al 10/04/2017 - Comune di BARANZATE (A61) - Foglio: 66 - Particella: 120 - Subalterno: 730
VIA CRISTINA BELGIOIOSO n. 24 piano: 3;

Allegato 9: pianta stato attuale appartamento sub 730

**Agenzia del Territorio
CATASTO FABBRICATI
Ufficio Provinciale di
Milano**

Dichiarazione protocollo n. MI0766640 del 12/12/2006

Planimetria di u.i.u. in Comune di Bollate

Via Cristina Belgioioso

civ. 24

Identificativi Catastali:

Sezione:

Foglio: 66

Particella: 120

Subalterno: 730

Compilata da:
Verdino Nino

Iscritto all'albo:
Architetti

Prov. Milano


N. 5679

Scheda n. 1

Scala 1:200

PIANO TERZO

$h=2.95m$

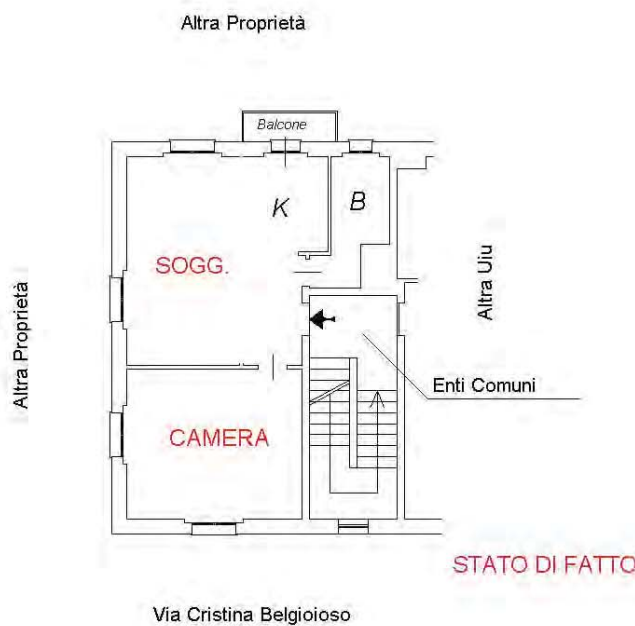

Catasto dei Fabbricati - Situazione al 10/04/2017 - Comune di BARANZATE (A618) - < Foglio: 66 - Particella: 120 - Subalterno: 730 >
VIA CRISTINA BELGIOIOSO n. 24 piano: 3;

Ultima planimetria in atti