

**Agenzia del Territorio
CATASTO FABBRICATI
Ufficio Provinciale di
Milano**

Dichiarazione protocollo n. MI0570727 del 20/07/2010

Planimetria di u.i.u. in Comune di Milano

Viale Ortles

civ. 54/A

Identificativi Catastali:

Sezione:

Foglio: 554

Particella: 265

Subalterno: 831

Compilata da:

Luisi Amedeo

Iscritto all'albo:

Geometri

Prov. Milano

N. 9330


Scheda n. 1

Scala 1:200

PIANO SETTIMO-SOPPALCO



PIANO SETTIMO

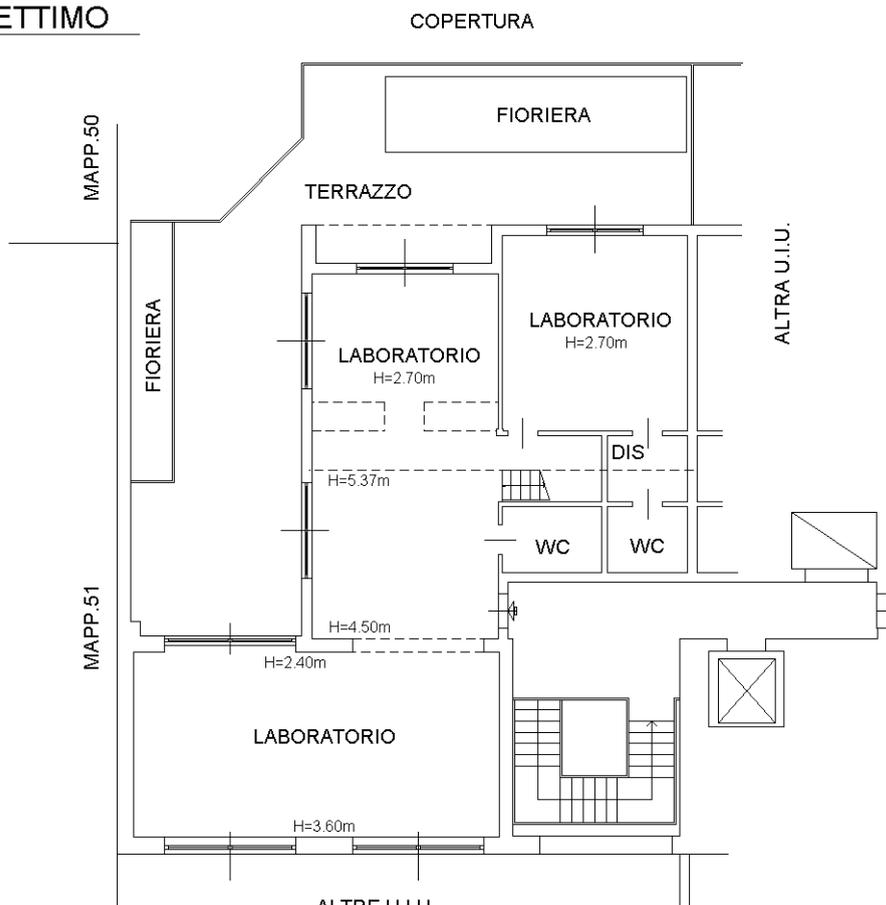

Ultima planimetria in atti

Catasto dei Fabbricati - Situazione al 18/01/2019 - Comune di MILANO (F205) - < Foglio: 554 - Particella: 265 - Subalterno: 831 >
VIALE ORTLES n. 54/A piano: 7;

