


**ALLEGATO 2**  
**Piantine e Visure Catastali**

Data: 05/02/2015 - n. T223283 - Richieste: [redacted]

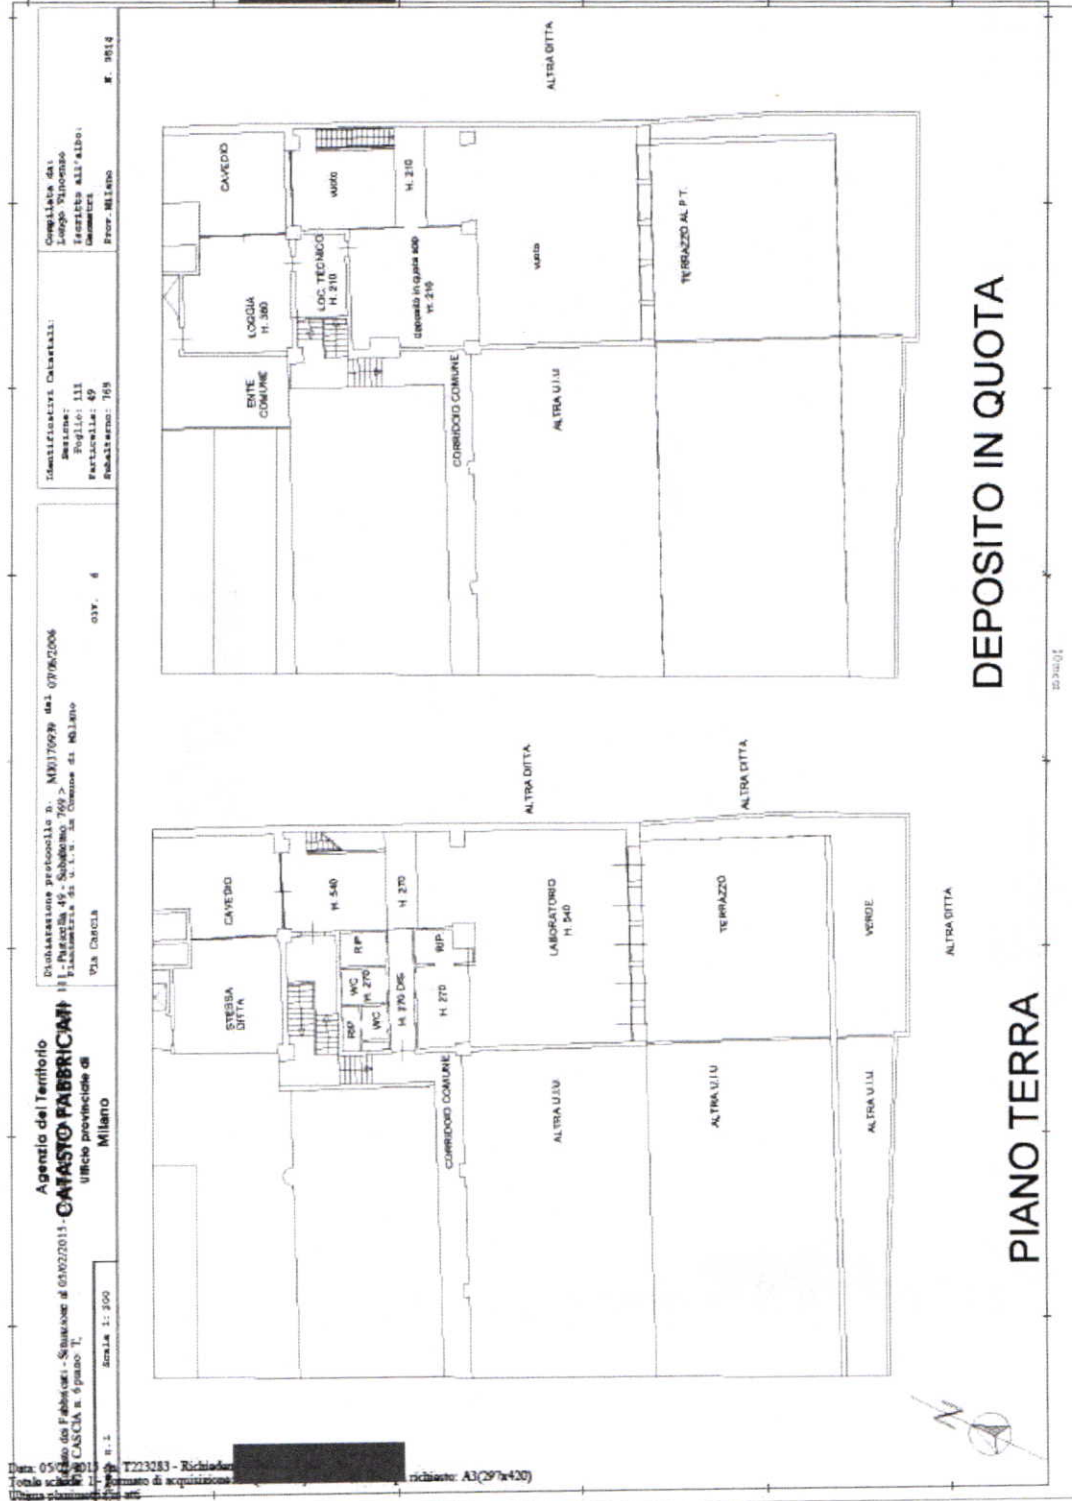

DEPOSITO IN QUOTA

PIANO TERRA

**Agente del Territorio**  
**CAVASTO FABBRICATI**  
Ufficio produzione di  
Milano

Disseminazione protocollo n. M20370939 del 07/06/2006  
101 - P.zza C. 49 - Subborgo 709 >  
Pianimetria di U.C.N. in Comune di Milano  
Via Garcia

Completata dal  
Luogo Tipomaco  
Inscritto all'Albo  
Geometri  
Prov. Milano  
F. 3912


Identificativi Catastali:  
Sezione: 111  
Foglio: 111  
Particella: 49  
Subalterno: 793

Scale 1: 500

Data: 05/02/2015 - n. T223283 - Richieste: [redacted]  
Foglio catastale: [redacted]  
Particella di acquisizione: [redacted]  
Foglio planimetrico: [redacted]

centro

Data: 05/02/2015 - n. T223284 - Richiesta

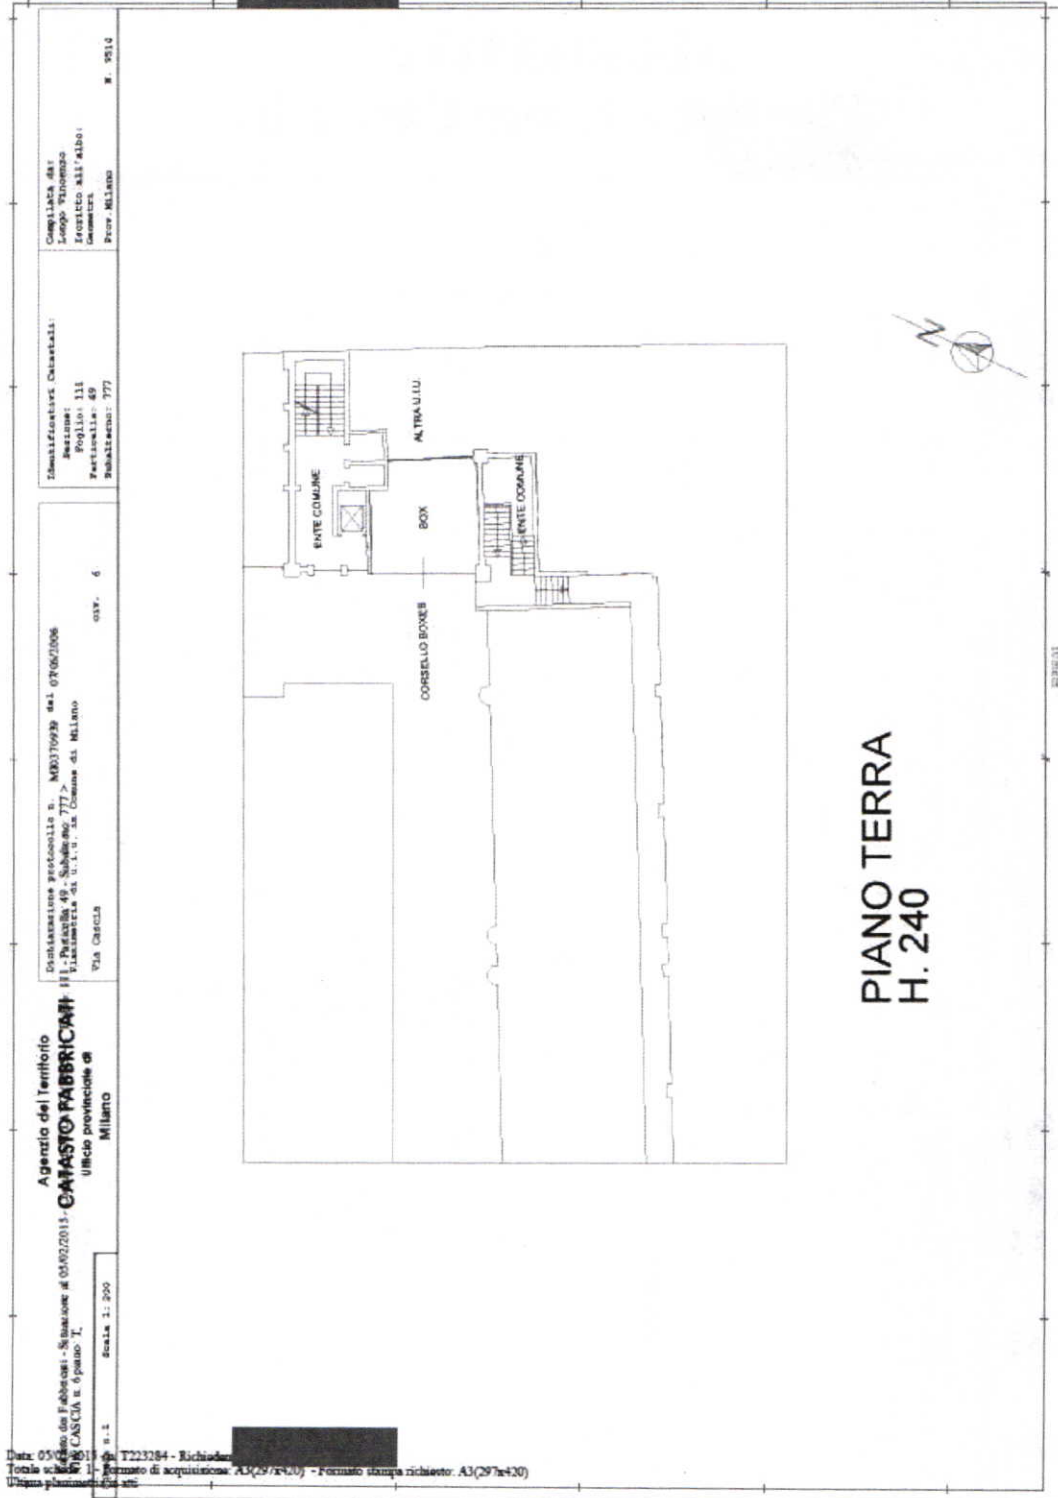

PIANO TERRA  
H. 240

Agenzia del Territorio  
**CATASTO FABBRICATI**  
Ufficio provinciale di  
Milano

Comunicazione protocollata n. MD370929 del 07/06/2006  
Libreria s.r.l. s.p.a. Comune di Milano  
Via Garzola

cat. 6


Identificativi Catastrali:  
Sezione: 111  
Foglio: 49  
Subalterno: 777

Completata dal  
Catastro  
Esigete all'albo:  
Geometri  
Prov. Milano  
N. 3510

Data: 05/02/2015 - n. T223284 - Richiesta  
Titolare scheda: [redacted]  
Uscita planimetrica: [redacted]  
Formato di acquisizione: A3(297x420) - Formato stampa richiesto: A3(297x420)

contro

Data: 05/02/2015 - n. T223285 - Richiedente

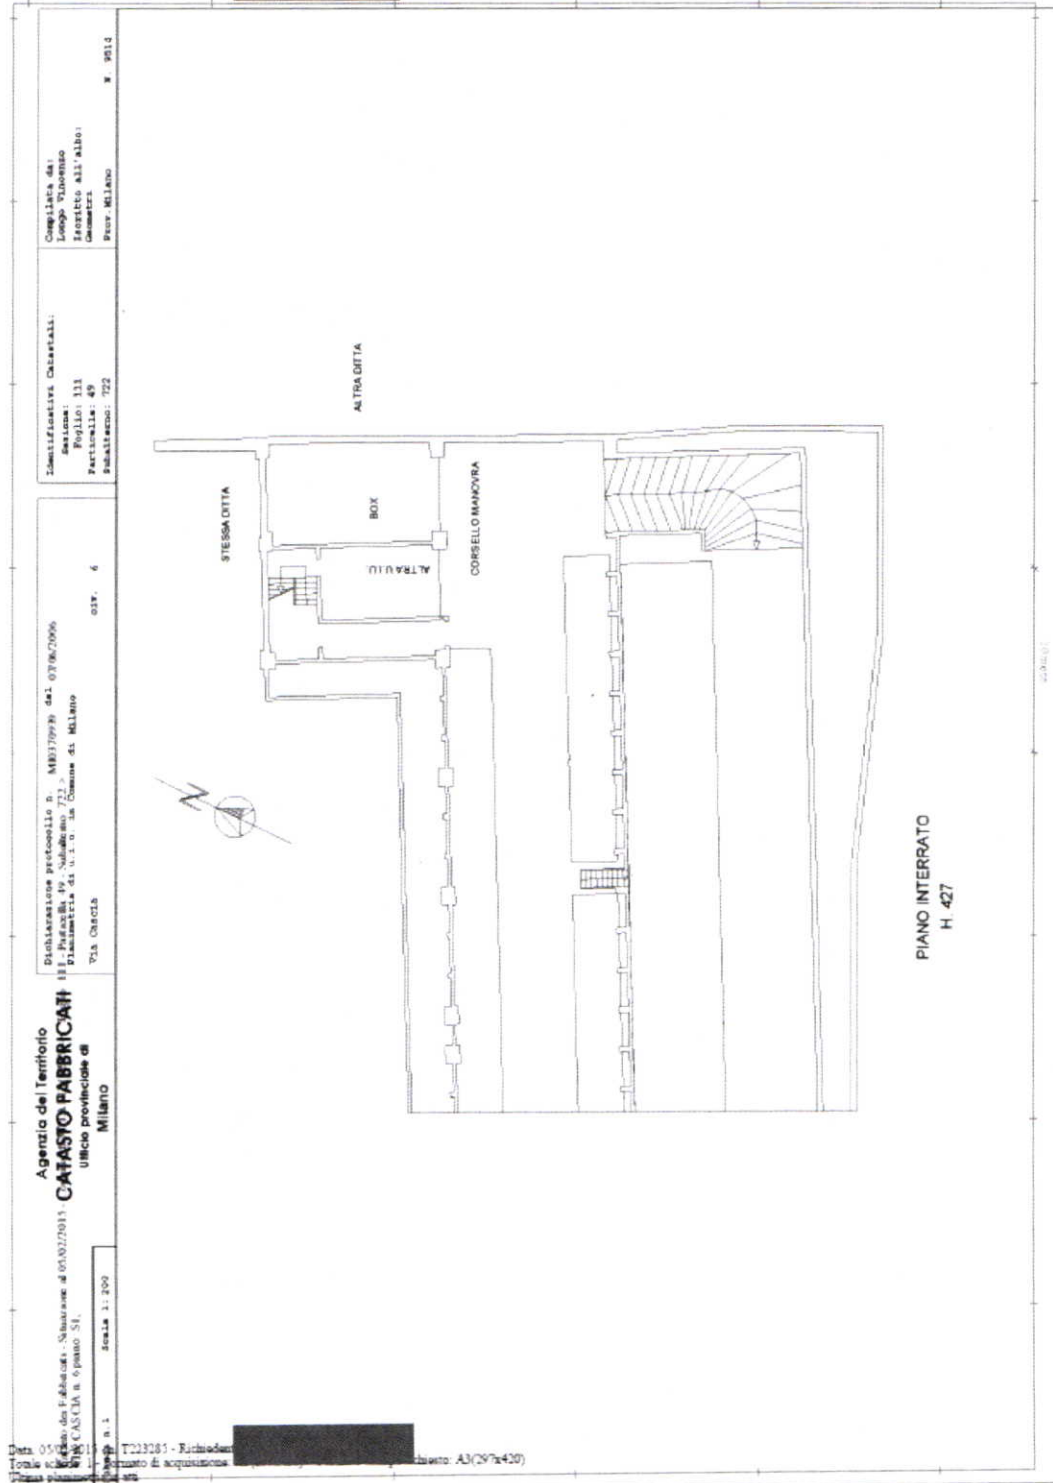

Agenzia del Territorio  
**CATASTO FABBRICAH**  
 Ufficio provinciale di  
 Milano

Dichiarazione prototipo n. M80170939 del 07/06/2006  
 P.F. - P.zza S. Felice, 19 - Subalmo 722 -  
 P.zza CASCELA n. 5 piano 51 -  
 Milano

Compilata da:  
 Longo Vincenzo  
 Iscritto all'Albo:  
 Geometri  
 Prov. Milano  
 n. 9513

Identificativa Catastrale:  
 Sezione:  
 Foglio: 111  
 Particella: 49  
 Subalterno: 722

Data: 05/02/2015 - n. T223285 - Richiedente  
 Totale superficie  
 Piano piano: