

**Agenzia del Territorio
CATASTO FABBRICATI
Ufficio Provinciale di
Milano**

Dichiarazione protocollo n. 000681875 del 19/08/2003

Planimetria di u.i.u. in Comune di Magenta

Via Ancillotto Giovanni

civ. 4

Identificativi Catastali:

Sezione:

Foglio: 10

Particella: 144

Subalterno: 703

Compilata da:

Tambussi Alessandro

Iscritto all'albo:

Geometri

Prov. Milano


N. 9806

Scheda n. 1


Scala 1:200

PIANO TERRA

H= 270

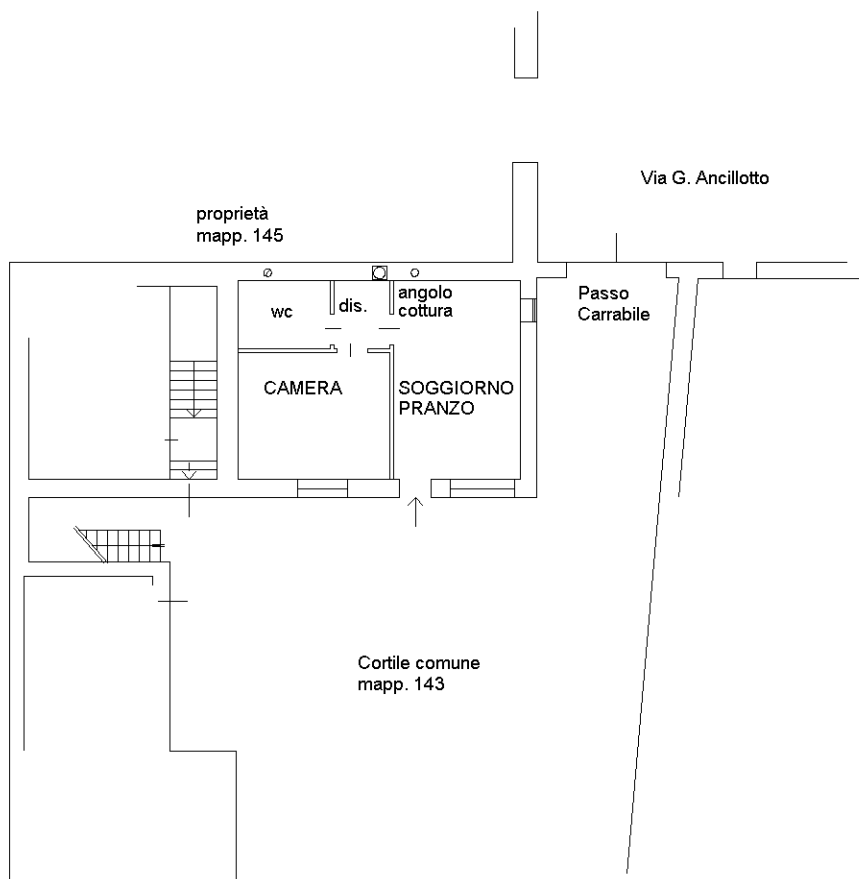

ORIENTAMENTO

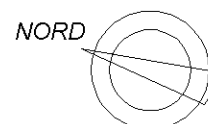

Ultima planimetria in atti