

**Agenzia del Territorio
CATASTO FABBRICATI
Ufficio Provinciale di
Milano**

Dichiarazione protocollo n. MI0687724 del 18/10/2005

Planimetria di u.i.u. in Comune di Peschiera Borromeo

Viale Rimembranze

civ. 6

Identificativi Catastali:

Sezione:

Foglio: 21

Particella: 98

Subalterno: 701

Compilata da:
Bosotti Andrea


Iscritto all'albo:
Geometri

Prov. Milano

N. 9664

Scheda n. 1


Scala 1:200

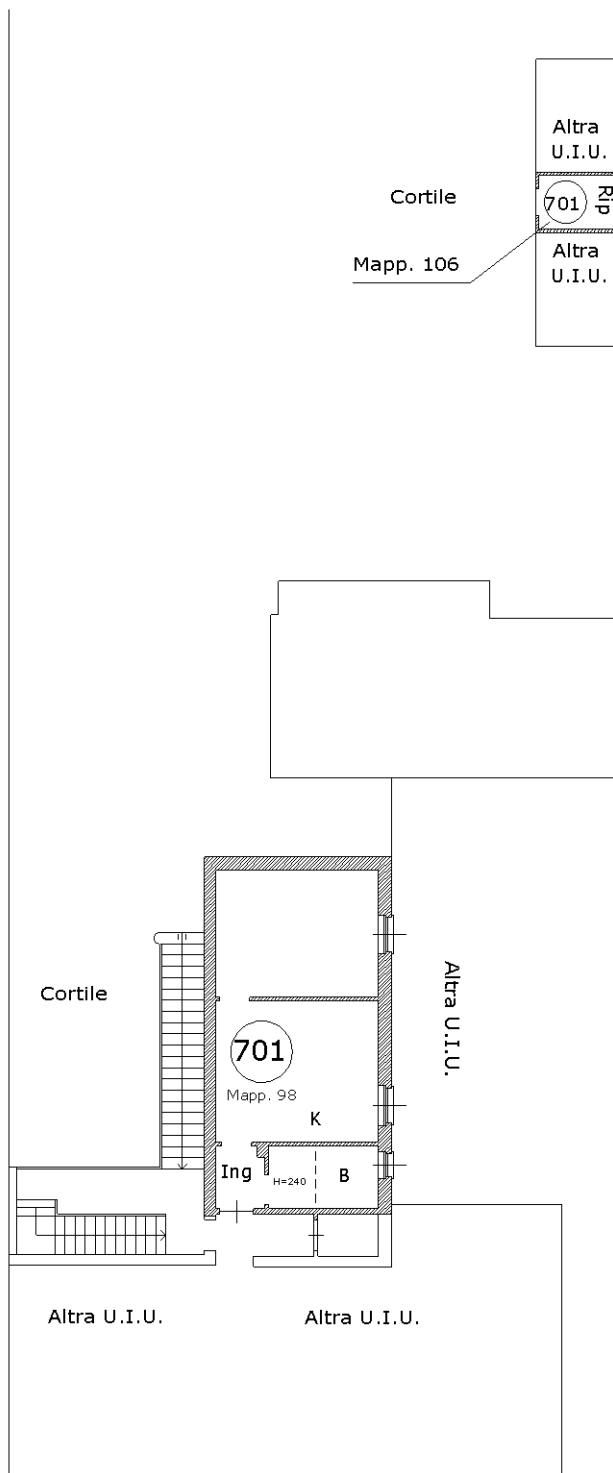

PIANO TERRA H=200

Viale Rimembranze

ORIENTAMENTO

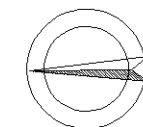

SCALA 1:200

Ultima planimetria in atti

PIANO SECONDO ABITAZIONE H=290