


Data: 13/02/2019 - n. T180460 - Richiedente: BRGDTL48B46A182F

Agenzia del Territorio CATASTO FABBRICATI Ufficio Provinciale di Milano	Dichiarazione protocollo n. MI0801299 del 24/09/2007	
	Planimetria di u.i.u. in Comune di Ossonà Via Iv Giugno civ. SC	
Identificativi Catastali:	Compilata da: Raimondi Emiliano	
Sezione:	Isritto all'albo: Geometri	
Foglio: 6	Prov. Milano	N. 7081
Particella: 771		
Subalterno: 5		

Scheda n. 1 Scala 1:200

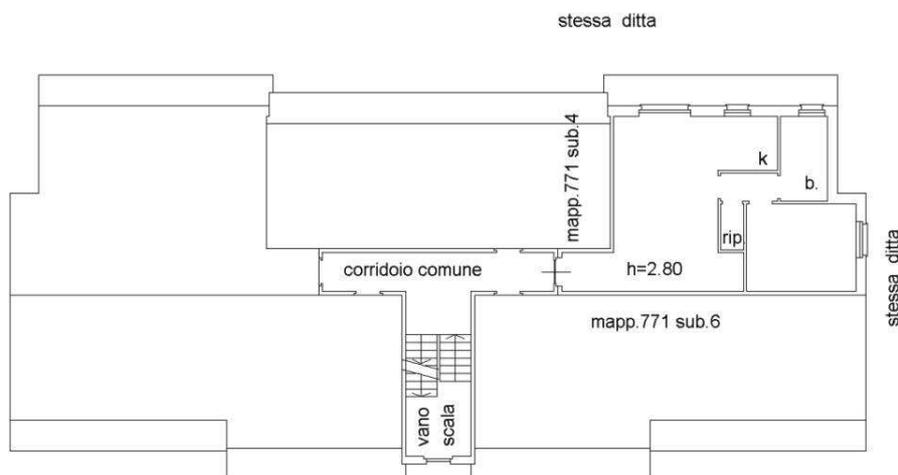

PIANO RIALZATO



Catasto dei Fabbricati - Situazione al 13/02/2019 - Comune di OSSONA (G181) - < Foglio: 6 - Particella: 771 - Subalterno: 5 >
VIA IV GIUGNO n. SC piano: T;

Ultima planimetria in atti

Data: 13/02/2019 - n. T180460 - Richiedente: BRGDTL48B46A182F

Totale schede: 1 - Formato di acquisizione: A4(210x297) - Formato stampa richiesto: A4(210x297)

