

MODULARIO
a.r.r. n. 497




MINISTERO DELLE FINANZE
DIPARTIMENTO DEL TERRITORIO
CATASTO EDILIZIO URBANO (RDL 13-4-1939, n. 652)

MOD- **BN** (CEU)

LIFE
200


Planimetria di u.i.u. in Comune di MILANO via E. VITTORINI civ. 20

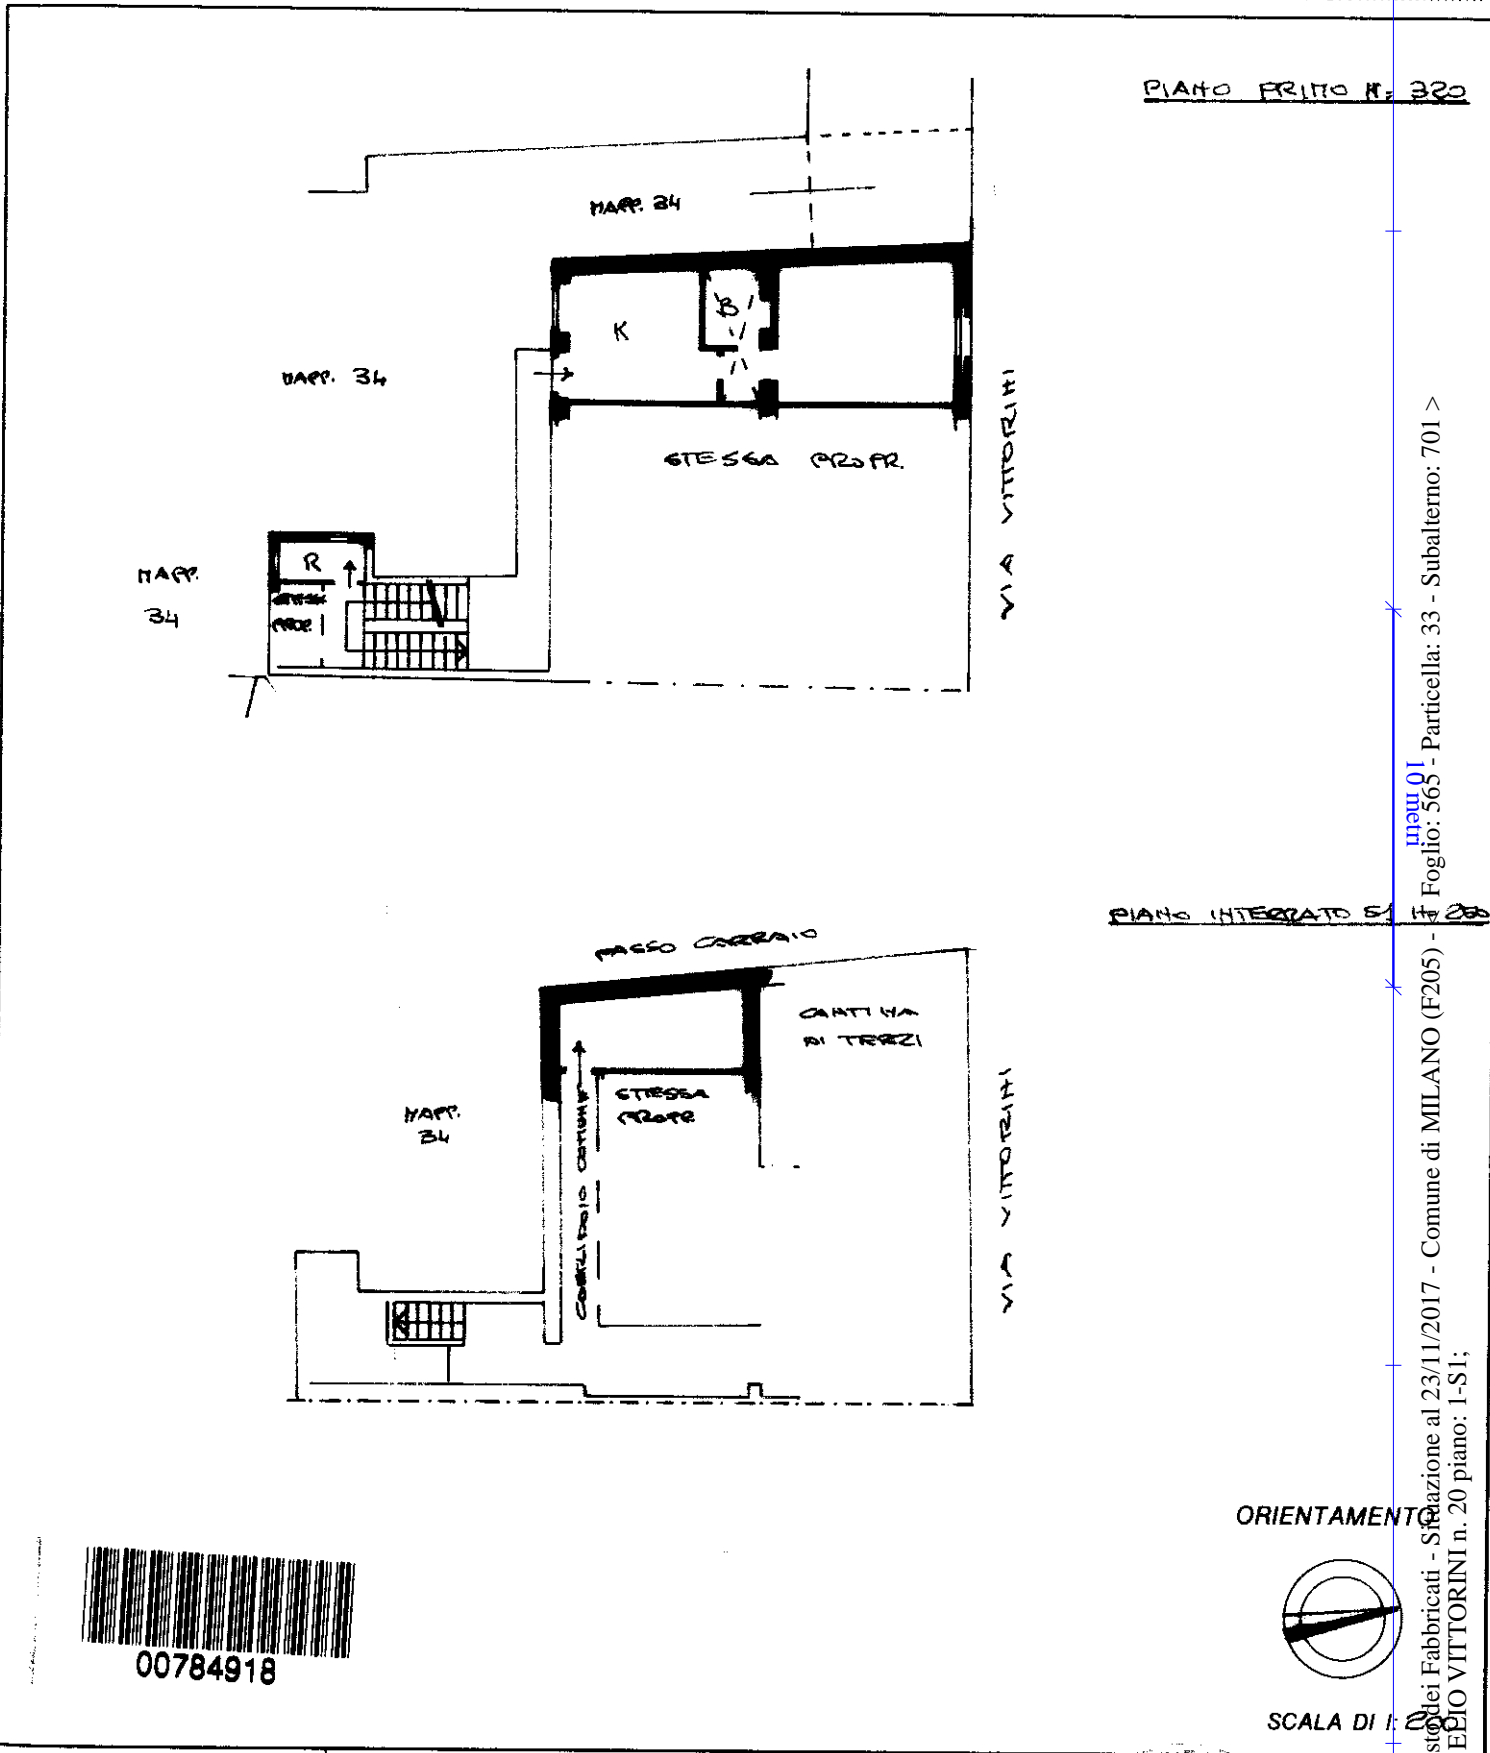

PIANO PRIMO N. 320

PIANO INTEGRATO S1

ORIENTAMENTO

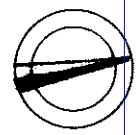

SCALA DI 1:200



00784918

Dichiarazione di N.C.
Denuncia di variazione
Ultima planimetria in atti

Compilata dal GEOM. CARLO RIVELLI
(Titolo, cognome e nome)

RISERVATO ALL'UFFICIO

Data presentazione: 15/11/1999 - Data: 23/11/2017 - n. T283512 - Richiedente: ZPPGRL81R11C523P
Totale schede: 1 - Formato di acquisizione: A4 (210x297) - Formato stampa ridotto: A4 (210x297)
n. 33 sub. 20
data 14/10/99 Firma Carlo Rivelli

Catasto dei Fabbricati - Situazione al 23/11/2017 - Comune di MILANO (F205) - Foglio: 565 - Particella: 33 - Subalterno: 701 >
VIA EDO VITTORINI n. 20 piano: 1-S1;

Roma - Istituto Poligrafico e Zecca dello Stato - P.Y.