



**ELABORATO PLANIMETRICO** Compilato da: Antonini Marco Prov. Milano N. 7614  
 Comune di Rho Foglio: 34 Particella: 240 del 08/06/2005 del  
 Tipo Mappale n. 287094 del 04/04/2005 Scala 1 : 500  
 Dimostrazione grafica dei subaltrerni

**Agencia del Territorio**  
**CATASTO FABBRICATI**  
 Ufficio Provinciale di Milano

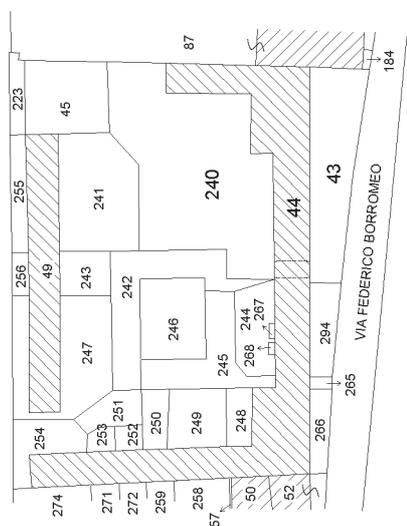


**ESTRATTO DI MAPPA**  
**COMUNE DI RHO FG.34 MAPP.43-44-240**  
 scala 1 :1000

- IMAPP.240 SUB.701 - BENE COMUNE NON CENSIBILE P.T (CORTILE)  
 COMUNE A TUTTI I SUB. DEL MAPP.240 E DEL MAPP.43  
 E AI SUB. DAL 706 AL 723 DEL MAPP.44
- SUB. DAL 702 AL 720 - POSTO AUTO SCOPERTO P.T
- IMAPP. 44 SUB.706 - BENE COMUNE NON CENSIBILE P.T-1  
 (VANI SCALE,PASSO CARRAIO,BALLATOI)  
 COMUNE A TUTTI I SUB. DEL MAPP.240, DEL MAPP.43  
 E AI SUB. DAL 707 AL 723 DEL MAPP.44
- SUB.707 - ABITAZIONE P.T (GRAFFATO CON MAPP.43 SUB.702)
- SUB.708 - ABITAZIONE P.T (GRAFFATO CON MAPP.43 SUB.703)
- SUB.709 - ABITAZIONE P.T (GRAFFATO CON MAPP.43 SUB.704)
- SUB.710 - ABITAZIONE P.T (GRAFFATO CON MAPP.43 SUB.705)
- SUB.711 - ABITAZIONE P.T (GRAFFATO CON MAPP.43 SUB.706)
- SUB.712 - ABITAZIONE P.T
- SUB.713 - ABITAZIONE P.T
- SUB. DAL 714 AL 723 - ABITAZIONE P.1
- IMAPP. 43 SUB.701 - BENE COMUNE NON CENSIBILE P.T (AREA ESTERNA DI ACCESSO)  
 COMUNE A TUTTI I SUB. DEL MAPP.240, DEL MAPP.43  
 E AI SUB. DAL 706 AL 723 DEL MAPP.44
- SUB.702 - ABITAZIONE P.T (GRAFFATO CON MAPP.44 SUB.707)
- SUB.703 - ABITAZIONE P.T (GRAFFATO CON MAPP.44 SUB.708)
- SUB.704 - ABITAZIONE P.T (GRAFFATO CON MAPP.44 SUB.709)
- SUB.705 - ABITAZIONE P.T (GRAFFATO CON MAPP.44 SUB.710)
- SUB.706 - ABITAZIONE P.T (GRAFFATO CON MAPP.44 SUB.711)

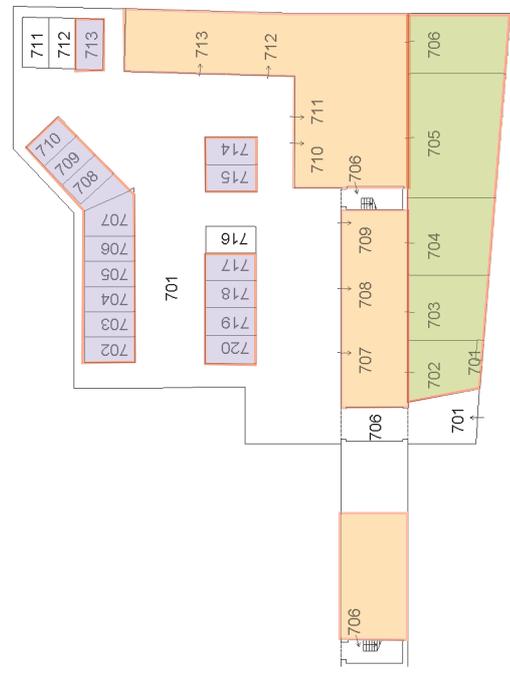

**PIANO TERRA**

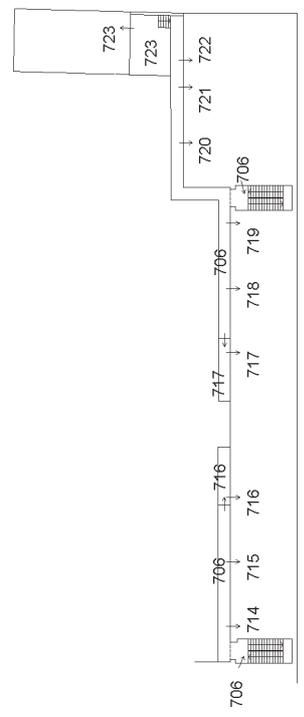

**PIANO PRIMO**

