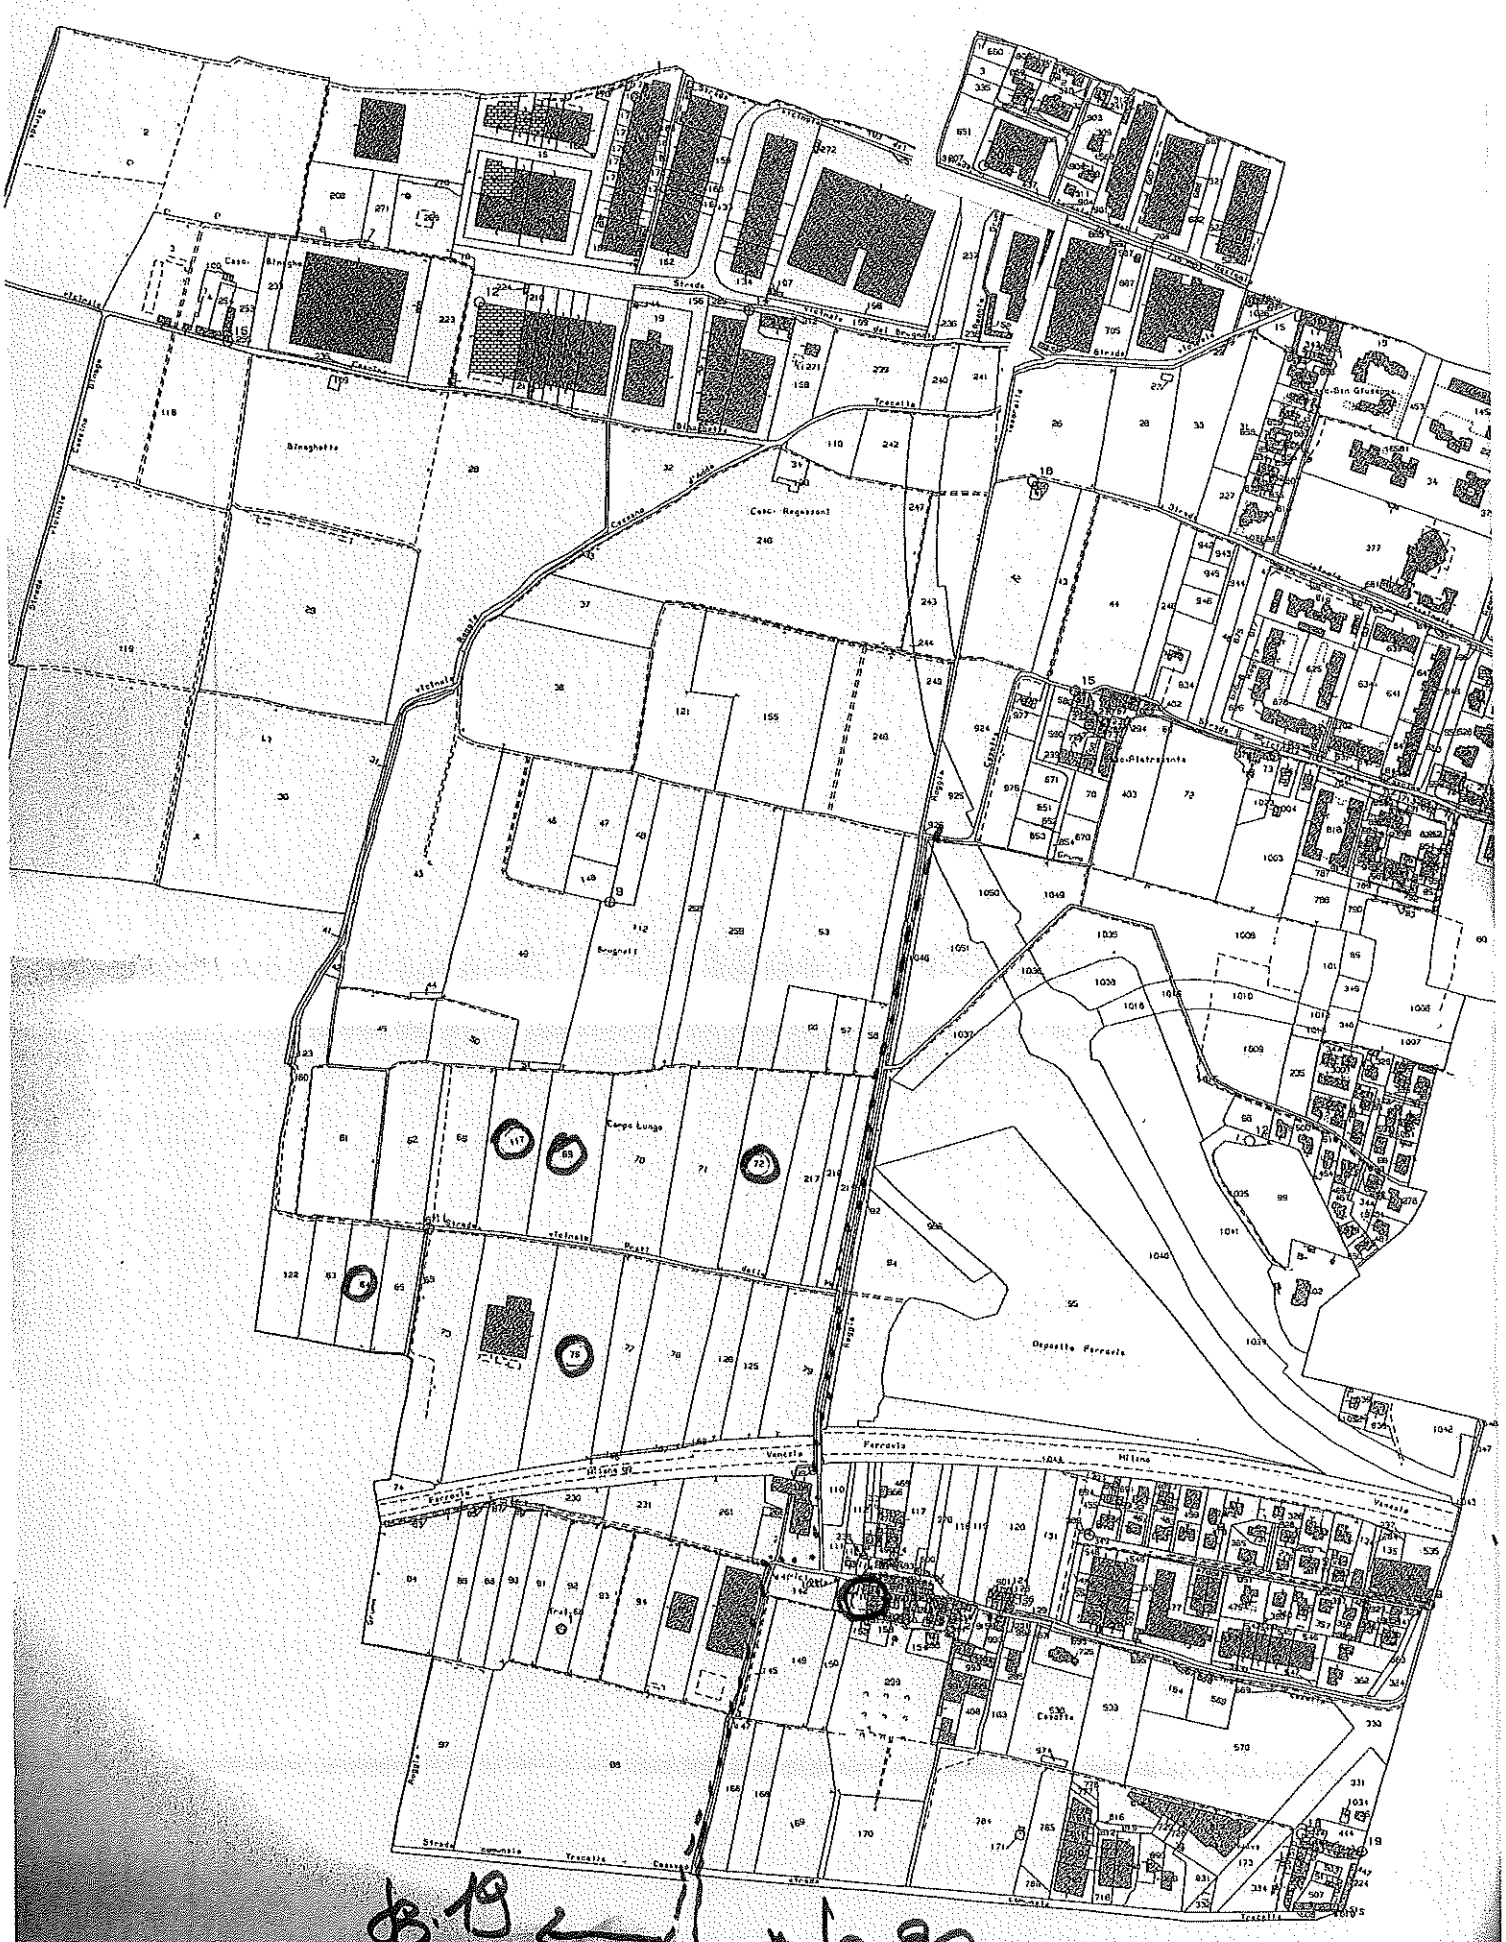
Binaghetto
Casc. Regazzoni
Brugnetti
Campo Lungo
Deposito Ferrovia
Ferrovia
Vencale
Milano
Casotto
Strada comunale Trecella
Scala originale: 1:2000
Dimensione cornice: 1940.000 x 1380.000 metri
fg.19
fg.20

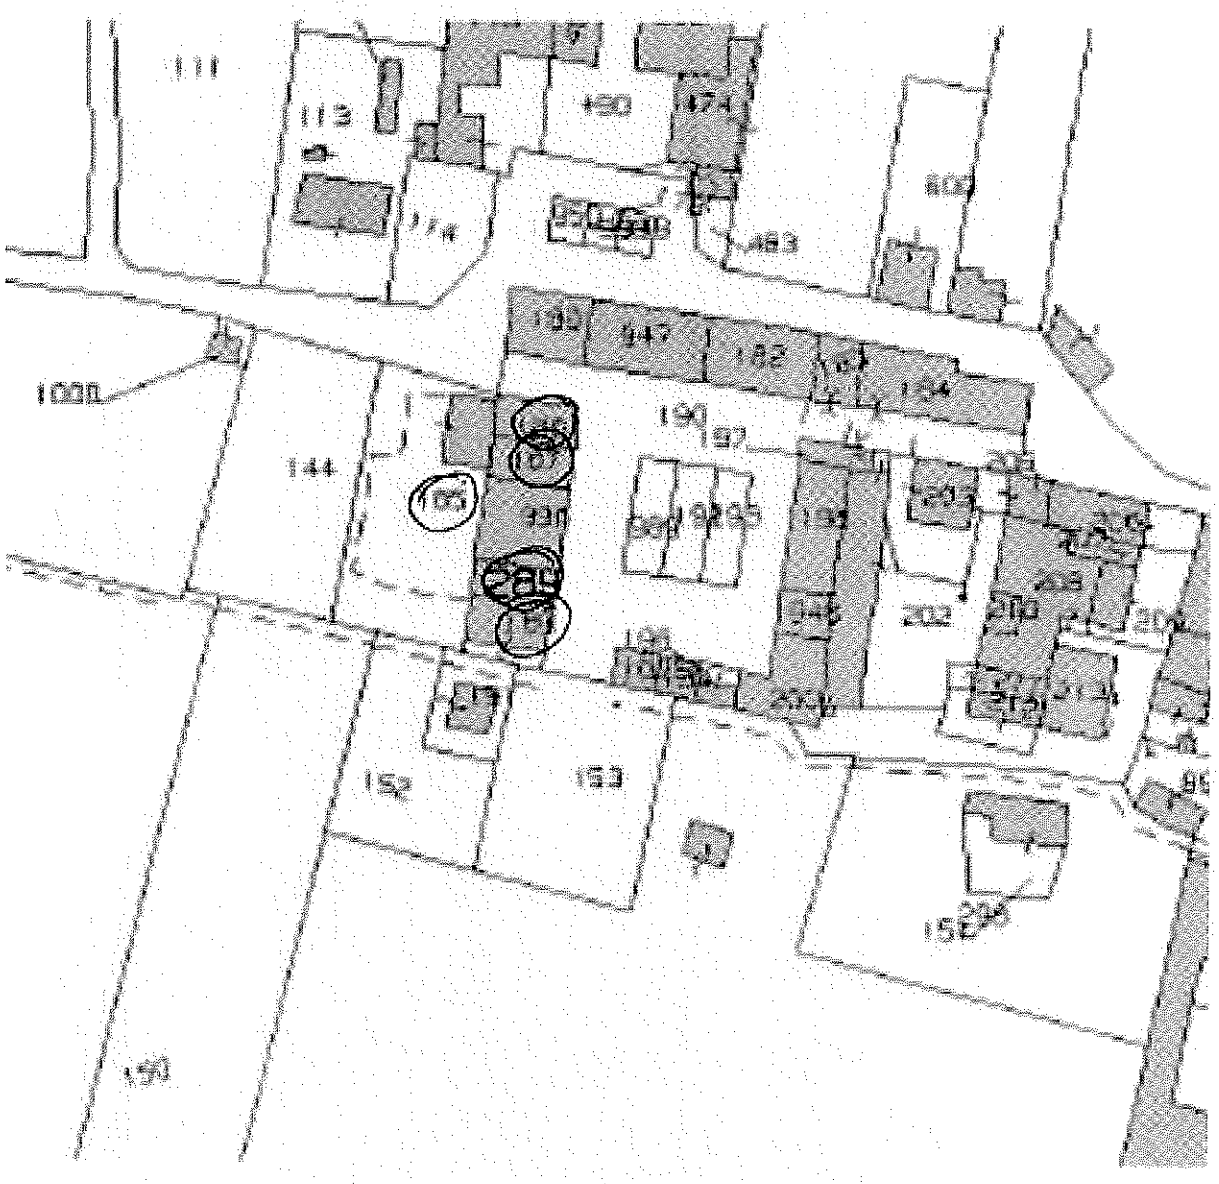
111
113
174
483
1000
144
152
153
150
202