



MINISTERO DELLE FINANZE
DIREZIONE GENERALE DEL CATASTO E DEI SERVIZI TECNICI ERARIALI

Lire 50


NUOVO CATASTO EDILIZIO URBANO

(R. DECRETO-LEGGE 13 APRILE 1939, N. 652)

Planimetria dell'immobile situato nel Comune di **Liscate** Via **Pagano Valvassori**

Ditta **IMMOBILIARE RIVOLTA S.p.A.** Corso Porta Romana, 51 MILANO Partita I.V.A. 06759520155

Allegata alla dichiarazione presentata all'Ufficio Tecnico Erariale di **Milano**

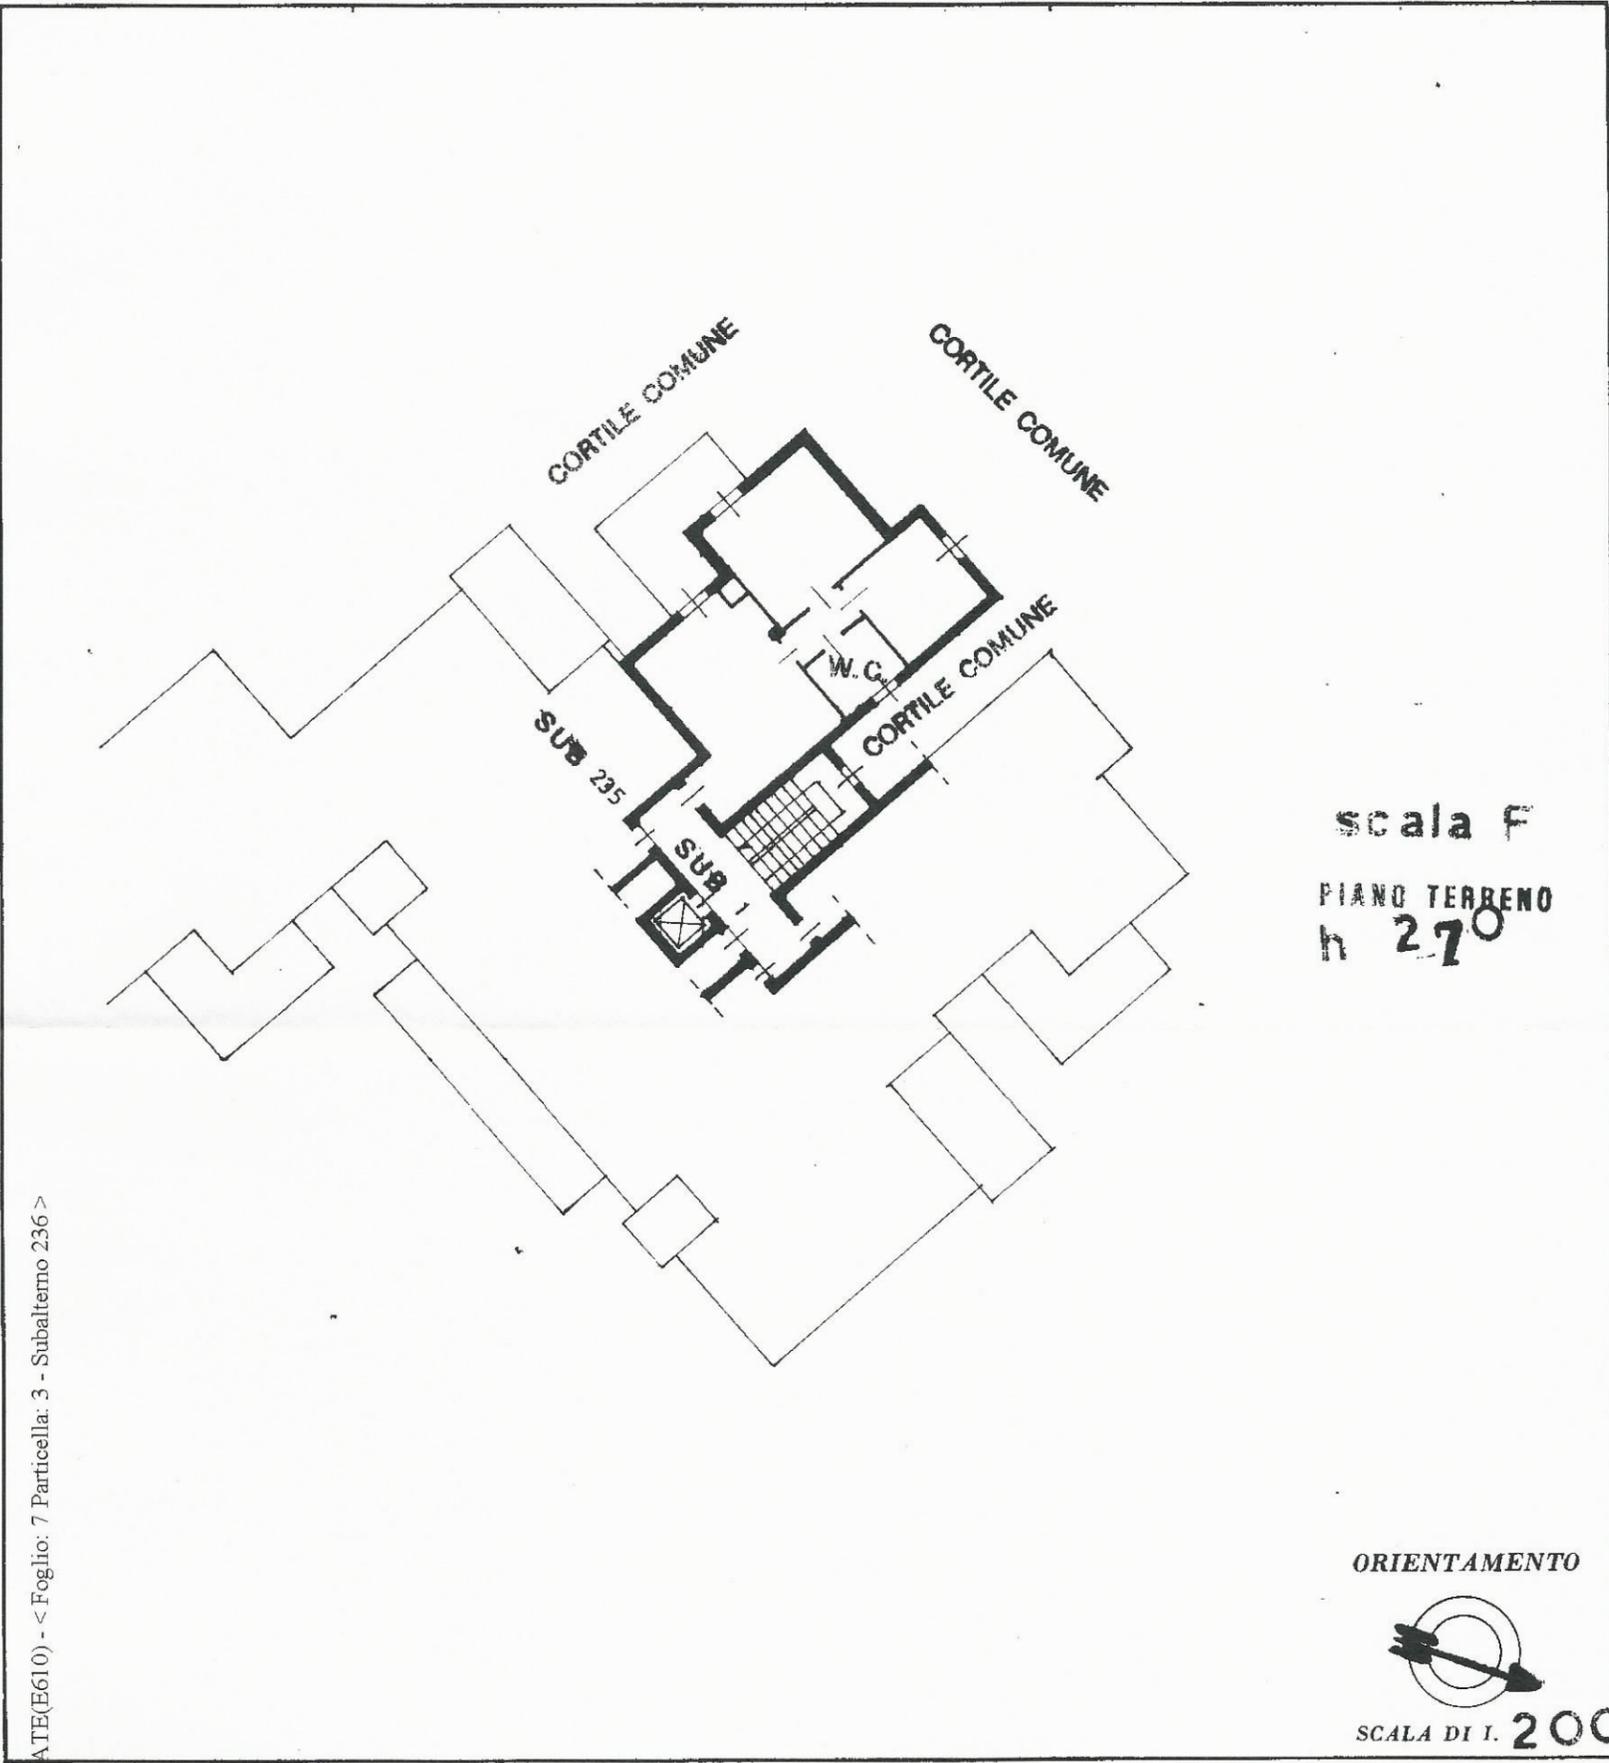

di LISCIATE(E610) - < Foglio: 7 Particella: 3 - Subalterno 236 >

SPAZIO RISERVATO PER LE ANNOTAZIONI D'UFFICIO

DATA
PROT. N°

PARTITA **7**
FOGLIO **3**
MAPPALE **3**
SUBALTERNO **236**

Compilata dal _____
(Titolo, nome e cognome del tecnico)
Iscritto all'Albo de **MAURO FERRARI**
della Provincia di _____
GEOMETRA
DATA **14 AGO 1985**
Firma: _____

