

**Agenzia del Territorio
CATASTO FABBRICATI
Ufficio Provinciale di
Milano**

Dichiarazione protocollo n. MI0557461 del 10/09/2004

Planimetria di u.i.u. in Comune di Rho

Via Magenta

civ. 115

Identificativi Catastali:

Sezione:
Foglio: 40
Particella: 123
Subalterno: 701

Compilata da:
Pullano Massimo
Iscritto all'albo:
Geometri


Prov. Milano

N. 8653

Scheda n. 1

Scala 1:500

PIANO TERRA
Hmax=525 Hmin=320

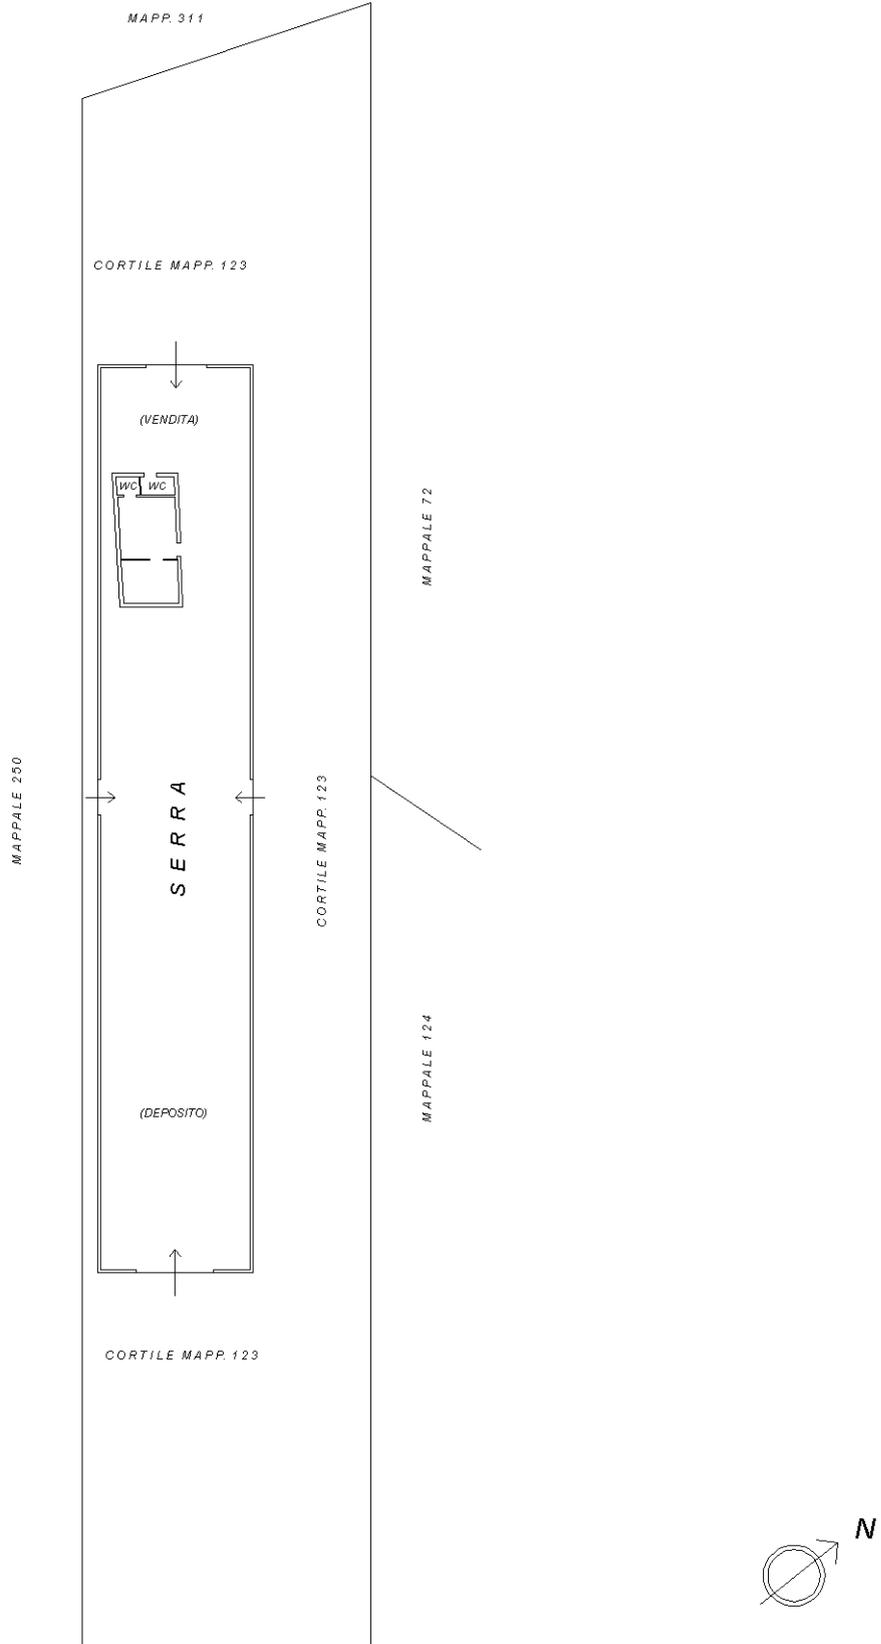

Ultima planimetria in atti