

**Agenzia del Territorio
CATASTO FABBRICATI
Ufficio Provinciale di
Milano**

Dichiarazione protocollo n. MI0942936 del 05/11/2007

Planimetria di u.i.u. in Comune di Rho

Via Felice Casati

civ. 56

Identificativi Catastali:

Sezione:

Foglio: 3

Particella: 174

Subalterno: 706

Compilata da:
Fasolini Angelo

Iscritto all'albo:
Geometri

Prov. Milano

N. 8239

Scheda n. 1

Scala 1:200

PIANO SECONDO
H = 300

PIANO CANTINA
H = 195

MAPP.160

MAPP.161

MAPP.160




MAPP.161

ALTRA U.I.U

ALTRA U.I.U

ALTRA U.I.U

ALTRA U.I.U

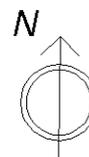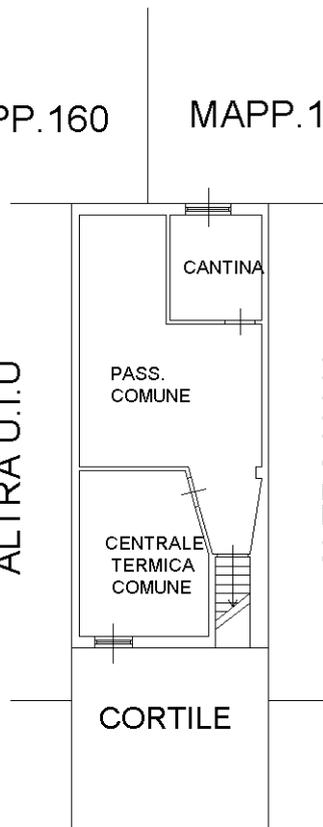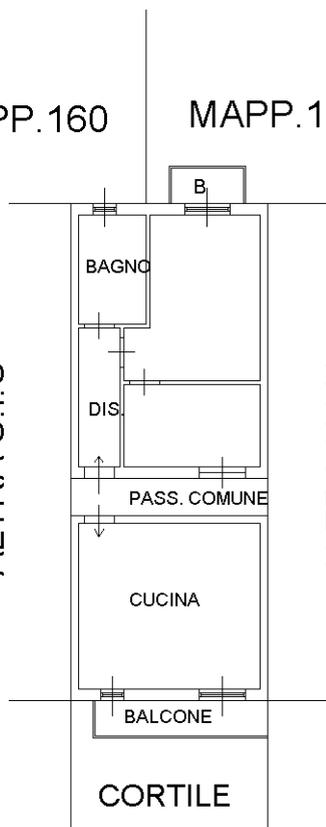

Catasto dei Fabbricati - Situazione al 11/08/2017 - Comune di RHO (H264) - < Foglio: 3 - Particella: 174 - Subalterno: 706 >
VIA GIUSEPPE CASATI n. 56 piano: 2-S1;

Ultima planimetria in atti